


## Megjegyzés:

A tervdokumentok, a műszaki leírás és a költségvetés a kiviteli terv részét képezik és csak együtt érvényesek!

05.	..	..
04.	..	..
03.	..	..
02.	..	..
01.	..	..
00.	2017. 01.	Első kiadás
Kiadás	Dátum	Megjegyzés

Tervező:	Kopasz Róbert György Elektromos tervező 6763 Szatymaz 2. körzet tanya 120.		
Építető:	TÁRNOK NAGYKÖZSÉG ÖNKORMÁNYZATA 2461 Tárnok, Dózsa György út 150. Szolnoki Gábor, polgármester		
Építés helye:	HUBA UTCAI ÓVODA Tárnok, Huba utca hrsz: 607/4 (Honfoglalás utca 3-9.)		
Projekt megnevezés:	3. csoport szobás óvoda kialakítása		
Terv fajta:	Építési Elektromos kiviteli terv	File név:	016-05-KT_V-IE-02-00_FE.dwg
Rajz megnevezése:	'FE' jelű elosztó berendezés kapcsolási terve		
Dátum:	2017.01.hó.	Munkaszám:	016-05-KT
Rajzszám:	V-IE-02-00	Méretarány:	
		Tervezők:	Kopasz Róbert György  Elektromos tervező V-01-15429
			Bucsán Miklós  Tervező technikus

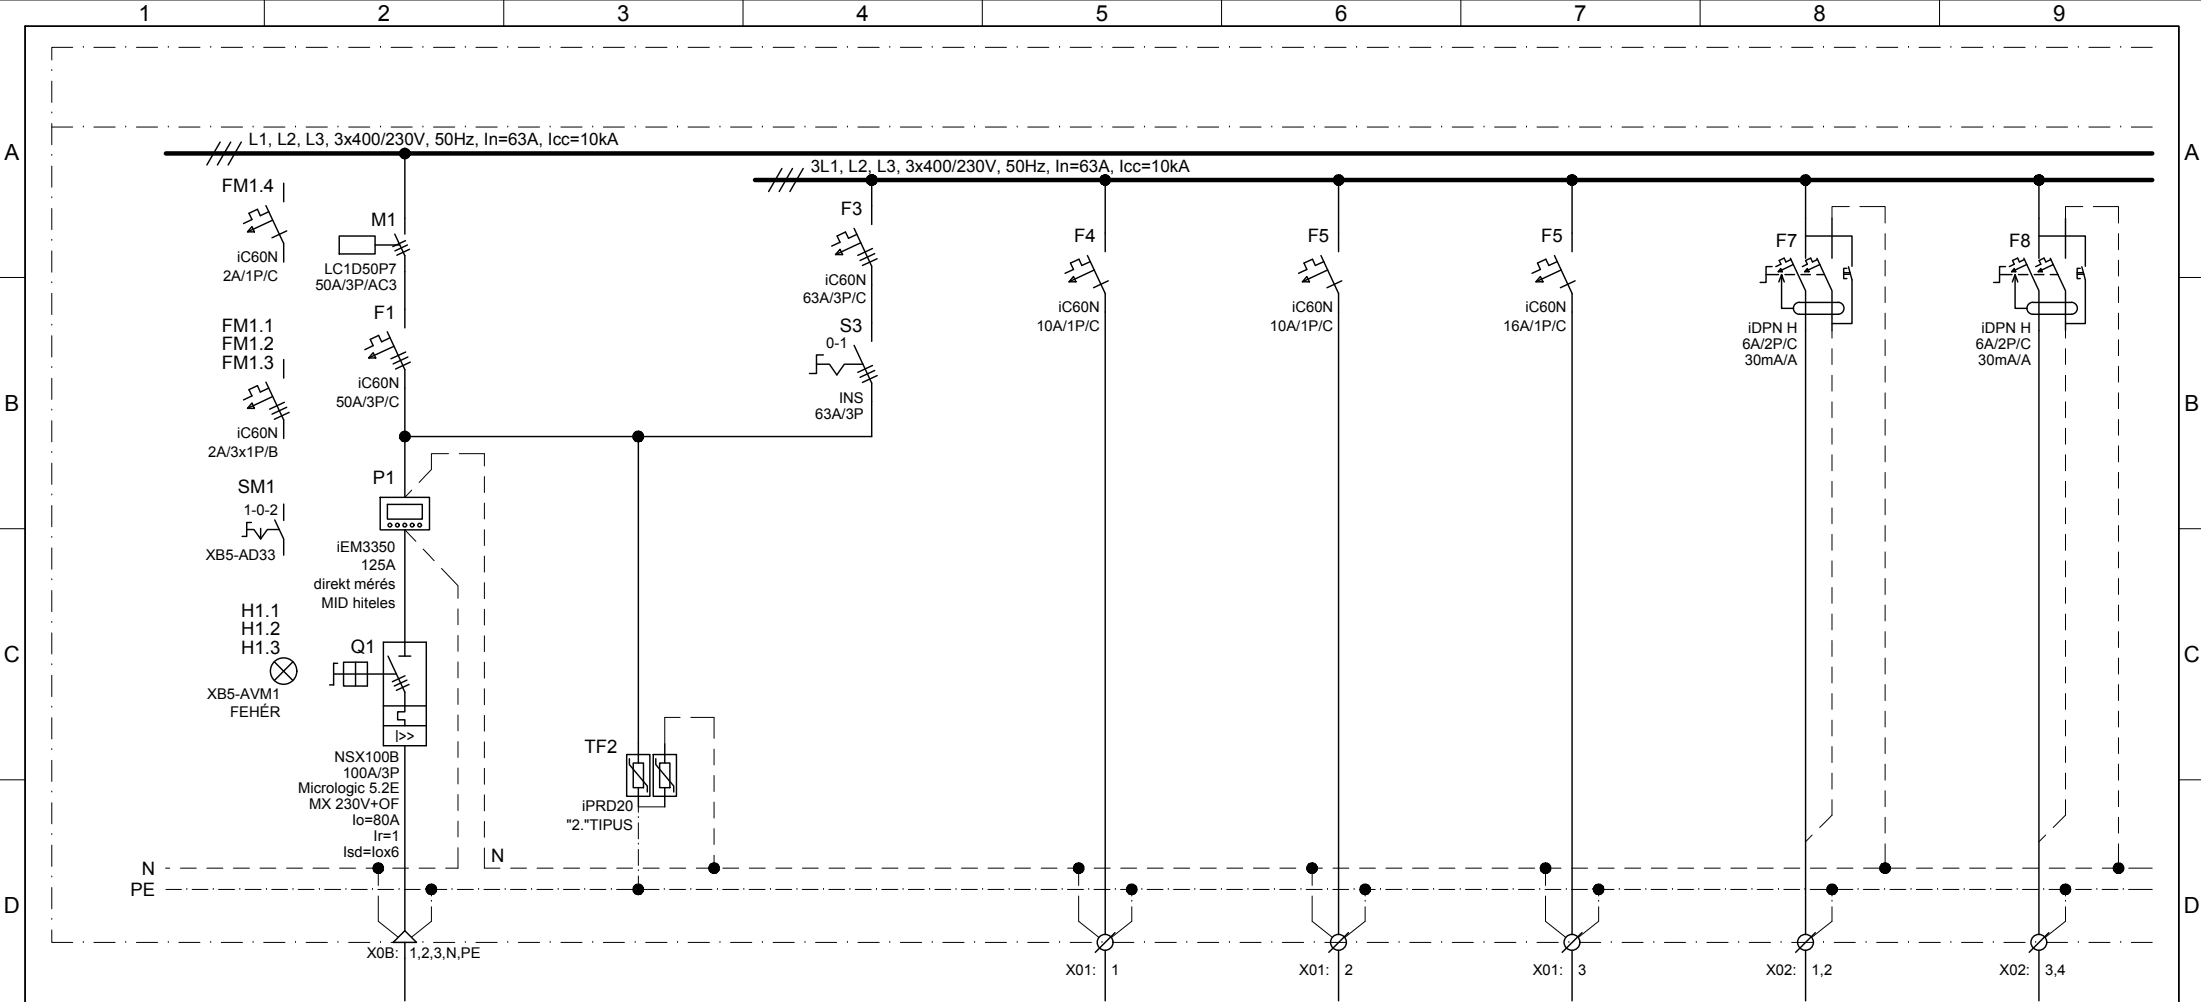

Egyidejűség (Ei.): 0,5

Leágazás száma	1	2	3	4	5	6	7	8
Megnevezés	Betáplálás EF jelű elosztó-berendezésből	Tűlfeszültség levezető /T2 típus/	Állandó üzemu fogyasztók leválasztás	Irányfény világítás	Bejárat, szélfogó világítás	Biztonsági világítás referencia, töltő feszültség	Gyengeáramú rendszerek dugaszoló aljzat	Rack szekrény dugaszoló aljzat
Teljesítmény (kW)	108.24 / 54.12	-	-	0.15	0.15	0.5	0.5	0.5
Áram (A)	-	-	-	-	-	-	-	-
Vezeték	Típus	NYCWY	-	NYM-J / 1MkVCu	NYM-J / 1MkVCu	NYM-J / 1MkVCu	NYM-J / 1MkVCu	NYM-J / 1MkVCu
	Méret (mm <sup>2</sup> )	4x95/50	-	3x1,5	3x1,5	3x2,5	3x1,5	3x2,5

Tervező:  
**Kopasz Róbert György**  
 Elektromos tervező  
 6763 Szatymaz  
 2. körzet tanya 120.  
 V-01-15429

Megrendelő: TÁRNOK NAGYKÖZSÉG ÖNKORMÁNYZATA  
 2461 Tárnok, Dózsa György út 150.  
 Szolnoki Gábor, polgármester

Projekt: HUBA UTCAI 3 csoport szobás óvoda  
 Tárnok, Huba utca hrsz: 607/4  
 (Honfoglalás utca 3-9.)

Módosítás	016-05-KT_V-IE-02-00_FE.dwg	Dátum	Név
00	Első kiadás	2017.01.	

Dátum: 2017. 01. hó.

Tervező: Kopasz Róbert György  
 V-01-15429 *Kopasz Róbert*

Terv. mt. Bucsán Miklós *Bucsán Miklós*

Tervező: -


Ellenőr: -

Megnevezés:  
 'FE' jelű elosztó berendezés  
 kapcsolási terve

Tervszám: 016-05-KT


Rajzszám: V-IE-02-00

Össz. old.: 16  
 Aktuális old.: 2

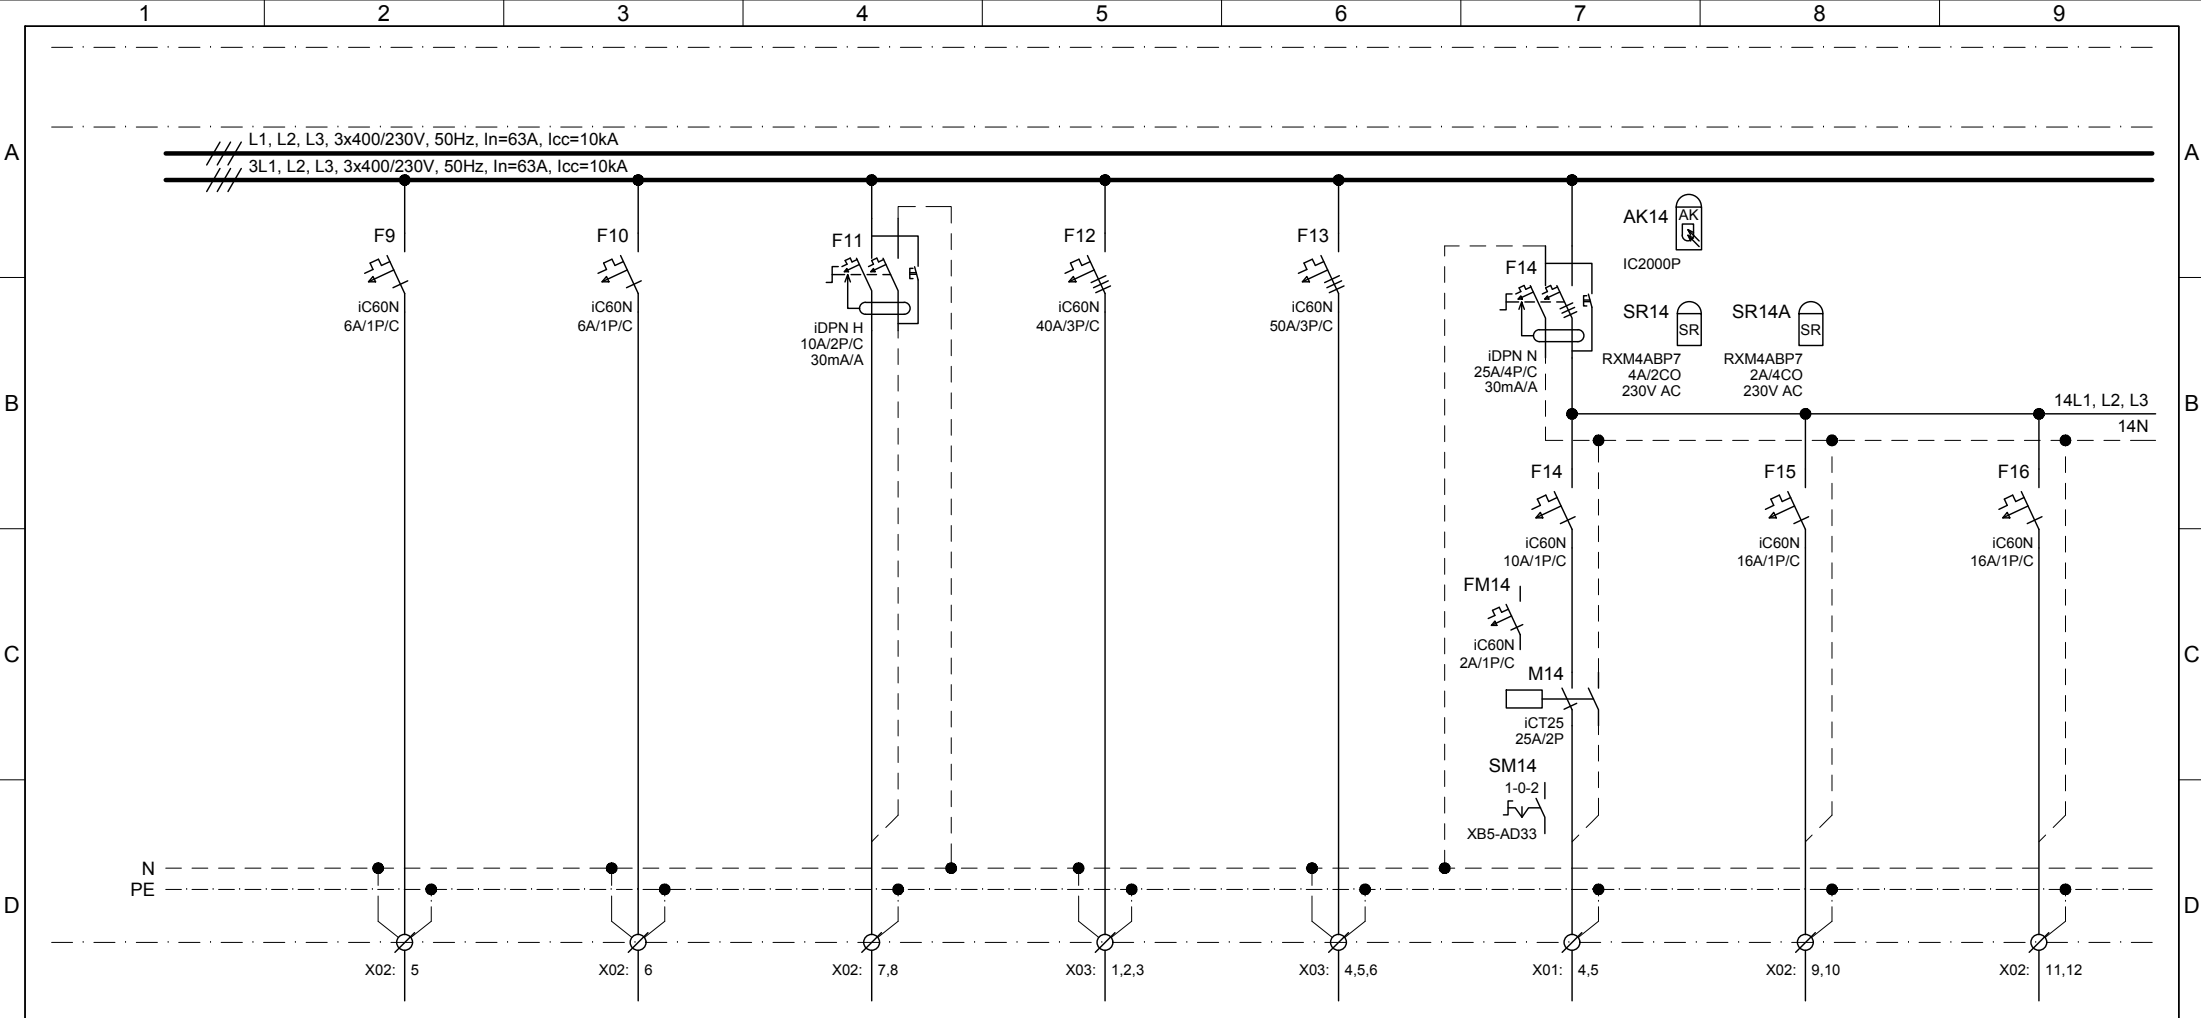

Leágazás száma	9	10	11	12	13	14	15	16
Megnevezés	Tűzjelző központ betáplálás	Vagyonvédelmi központ betáplálás	Hűtő dugaszoló aljzat	'KO' elosztó betáplálás	'EG' elosztó betáplálás	Homlokzat világítás	Külső csatlakozás betáplálás /tartalék/	Kapumozgató automatika
Teljesítmény (kW)	0.1	0.1	0.3	26.86 / 20.1	35.58 / 26.68	0.25	-	0.5
Áram (A)	-	-	-	-	-	-	-	-
Vezeték	NYM-J / 1MkVCu		NYM-J / 1MkVCu		NYM-J / 1MkVCu		NYM-J / NYCY	
Méret (mm <sup>2</sup> )	3x1,5		3x1,5		5x16		3x2,5 ; 3x2,5/2,5	


Tervező: <b>Kopasz Róbert György</b> Elektromos tervező 6763 Szatymaz 2. körzet tanya 120. V-01-15429	Megrendelő: TÁRNOK NAGYKÖZSÉG ÖNKORMÁNYZATA 2461 Tárnok, Dózsa György út 150. Szolnoki Gábor, polgármester	Projekt: HUBA UTCAI 3 csoport szobás óvoda Tárnok, Huba utca hrsz: 607/4 (Honfoglalás utca 3-9.)	Módosítás	016-05-KT_V-IE-02-00_FE.dwg			Dátum:	2017. 01. hó.		Össz. old. 16 Aktuális old. 3
			Verzió	Megjegyzés	Dátum	Név	Tervező	Kopasz Róbert György V-01-15429 <i>Kopasz Róbert György</i>		
			00	Első kiadás	2017.01.		Terv. mt.	Bucsán Miklós <i>Bucsán Miklós</i>		
							Tervező	-		
							Ellenőr	-		
						Tervszám: 016-05-KT		Rajzszám: V-IE-02-00		

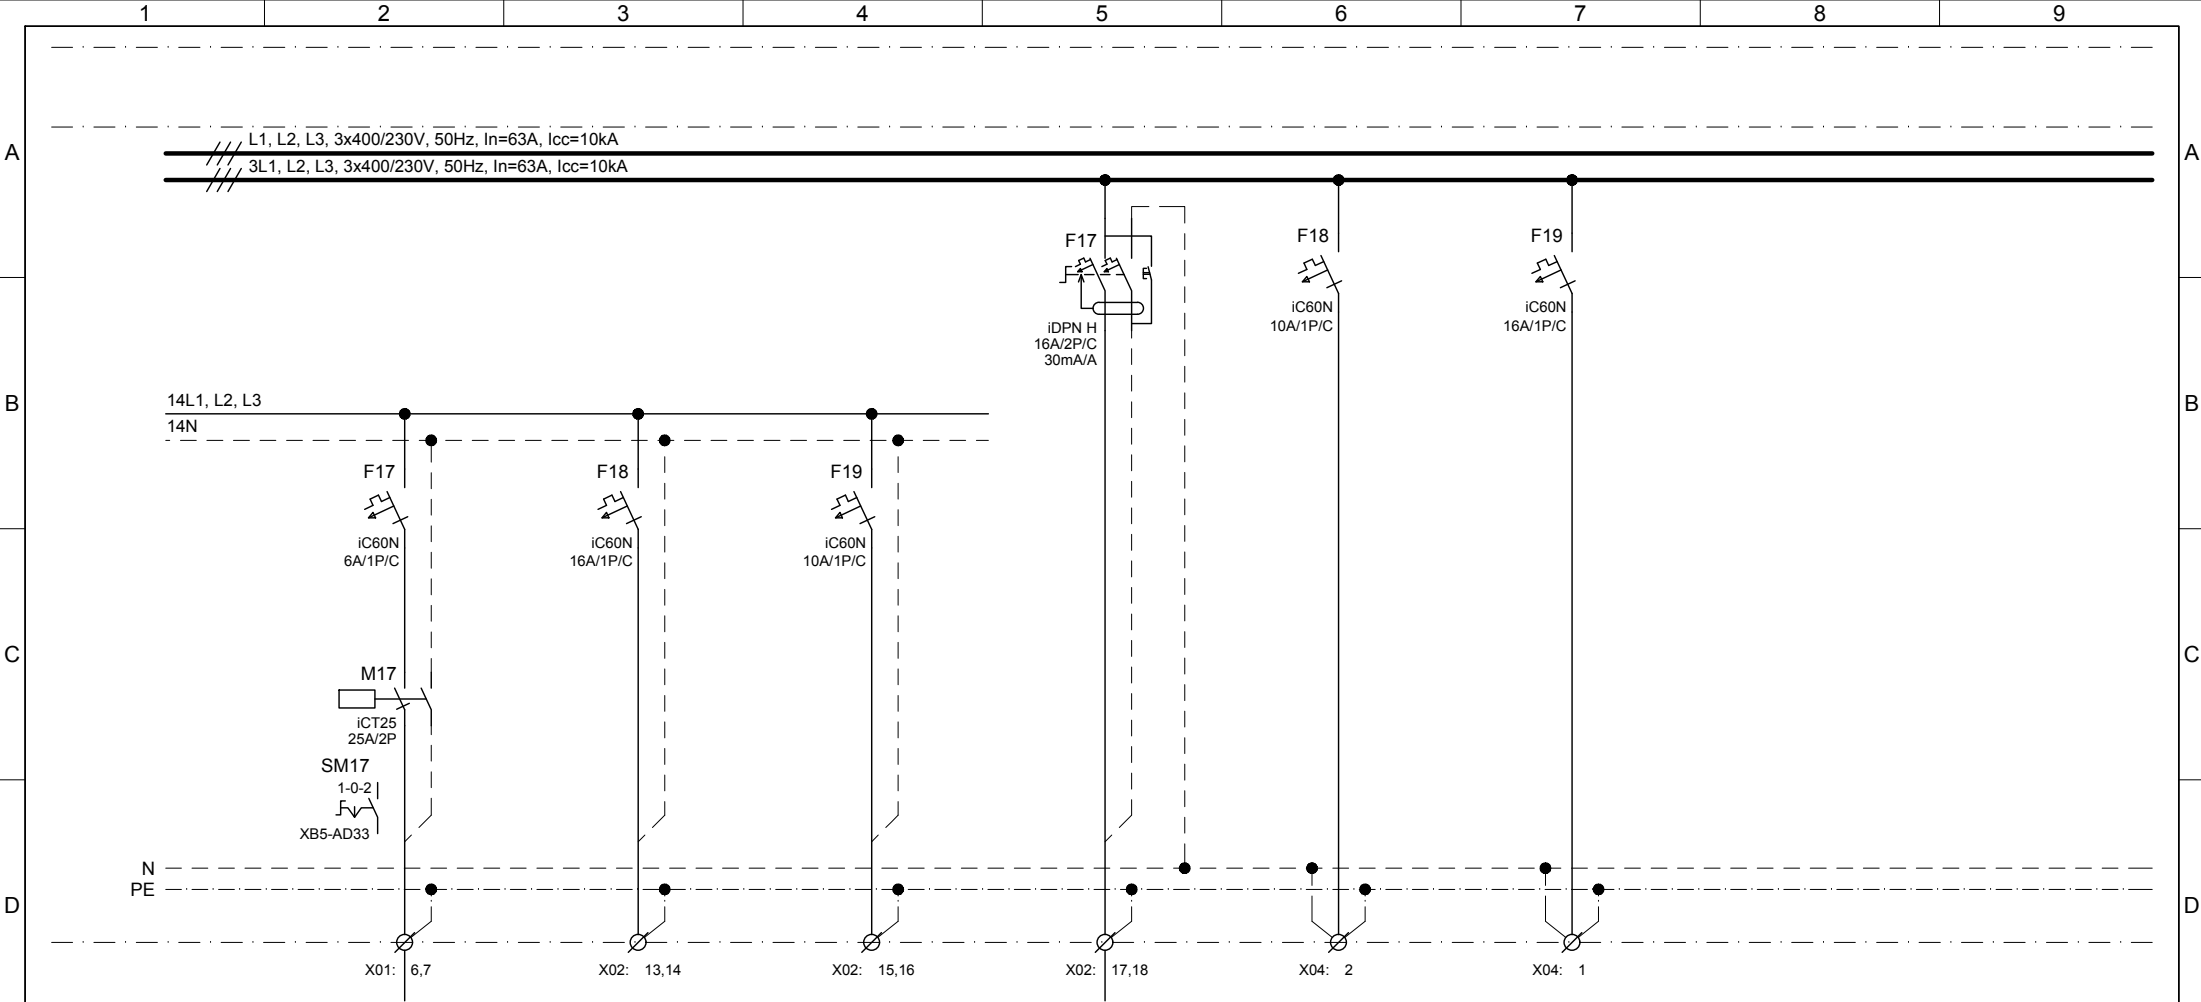

Leágazás száma	17	18	19	20	21	22	23	24
Megnevezés	Külső tér- világítás	Tartalék	Tartalék	Helyi UPS berendezés betáplálás /tartalék/	Tartalék	Tartalék	Tartalék hely	Tartalék hely
Teljesítmény (kW)	0.3	-	-	1.0	-	-	-	-
Áram (A)	-	-	-	-	-	-	-	-
Vezeték	Típus	NYM-J / NYCY	-	NYM-J / 1MkVCu	-	-	-	-
	Méret (mm <sup>2</sup> )	3x1,5 ; 3x1,5/1,5	-	3x2,5	-	-	-	-


Tervező: <b>Kopasz Róbert György</b> Elektromos tervező 6763 Szatymaz 2. körzet tanya 120. V-01-15429	Megrendelő: TÁRNOK NAGYKÖZSÉG ÖNKORMÁNYZATA 2461 Tárnok, Dózsa György út 150. Szolnoki Gábor, polgármester	Módosítás	016-05-KT_V-IE-02-00_FE.dwg			Dátum:	2017. 01. hó.		Össz. old.: 16 Aktuális old.: 4
		Verzió	Megjegyzés	Dátum	Név	Tervező	Kopasz Róbert György V-01-15429 <i>Kopasz Róbert</i>		
		00	Első kiadás	2017.01.		Terv. mt.	Bucsán Miklós <i>Bucsán Miklós</i>		
						Tervező	-		
	Projekt:	HUBA UTCAI 3 csoport szobás óvoda Tárnok, Huba utca hrsz: 607/4 (Honfoglalás utca 3-9.)			Ellenőr	-		Tervszám: 016-05-KT	Rajzszám: V-IE-02-00

'FE' jelű elosztó berendezés kapcsolási terve

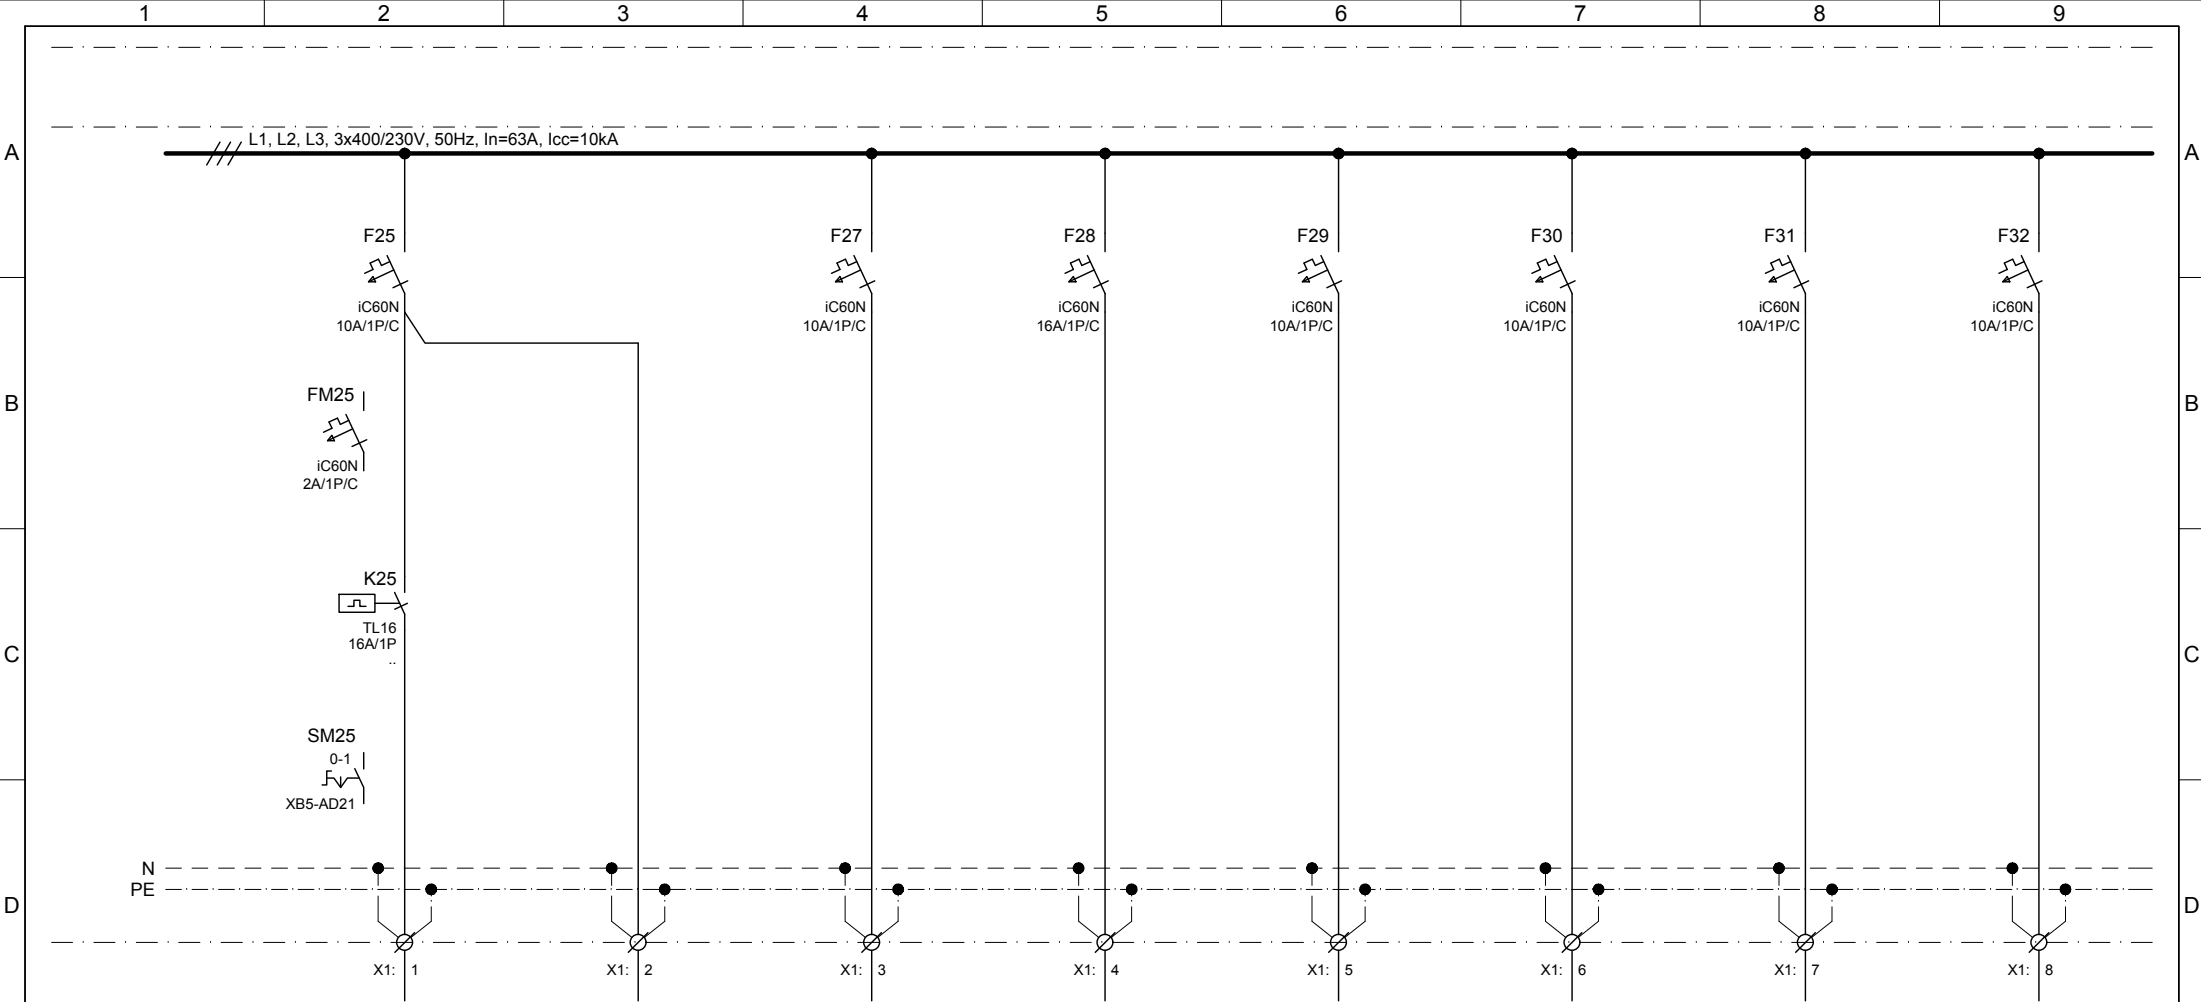


Leágazás száma	25	26	27	28	29	30	31	32
Megnevezés	Közlekedő világítás	Kis közlekedő világítás	Aula világítás	Földszint világítás	Földszint világítás	Földszint világítás	1. Csoportszoba világítás	2. Csoportszoba világítás
Teljesítmény (kW)	0.3	0.25	0.5	0.5	0.5	0.5	0.3	0.3
Áram (A)	-	-	-	-	-	-	-	-
Vezeték	NYM-J / 1MkVCu		NYM-J / 1MkVCu		NYM-J / 1MkVCu		NYM-J / 1MkVCu	
	Méret (mm <sup>2</sup> )		3x1,5		3x1,5		3x1,5	

Tervező: <b>Kopasz Róbert György</b> Elektromos tervező 6763 Szatymaz 2. körzet tanya 120. V-01-15429	Megrendelő: TÁRNOK NAGYKÖZSÉG ÖNKORMÁNYZATA 2461 Tárnok, Dózsa György út 150. Szolnoki Gábor, polgármester	Módosítás: 016-05-KT_V-IE-02-00_FE.dwg			Dátum: 2017. 01. hó.	Megnevezés: 'FE' jelű elosztó berendezés kapcsolási terve	Össz. old.		
		Verzió	Megjegyzés	Dátum	Név		Tervező	Kopasz Róbert György V-01-15429 <i>Kopasz Róbert</i>	16
		00	Első kiadás	2017. 01.			Terv. mt.	Bucsán Miklós <i>Bucsán Miklós</i>	Aktuális old.
							Tervező	-	5
							Ellenőr	-	
	Projekt:	HUBA UTCAI 3 csoport szobás óvoda Tárnok, Huba utca hrsz: 607/4 (Honfoglalás utca 3-9.)			Tervszám: 016-05-KT	Rajzszám: V-IE-02-00			

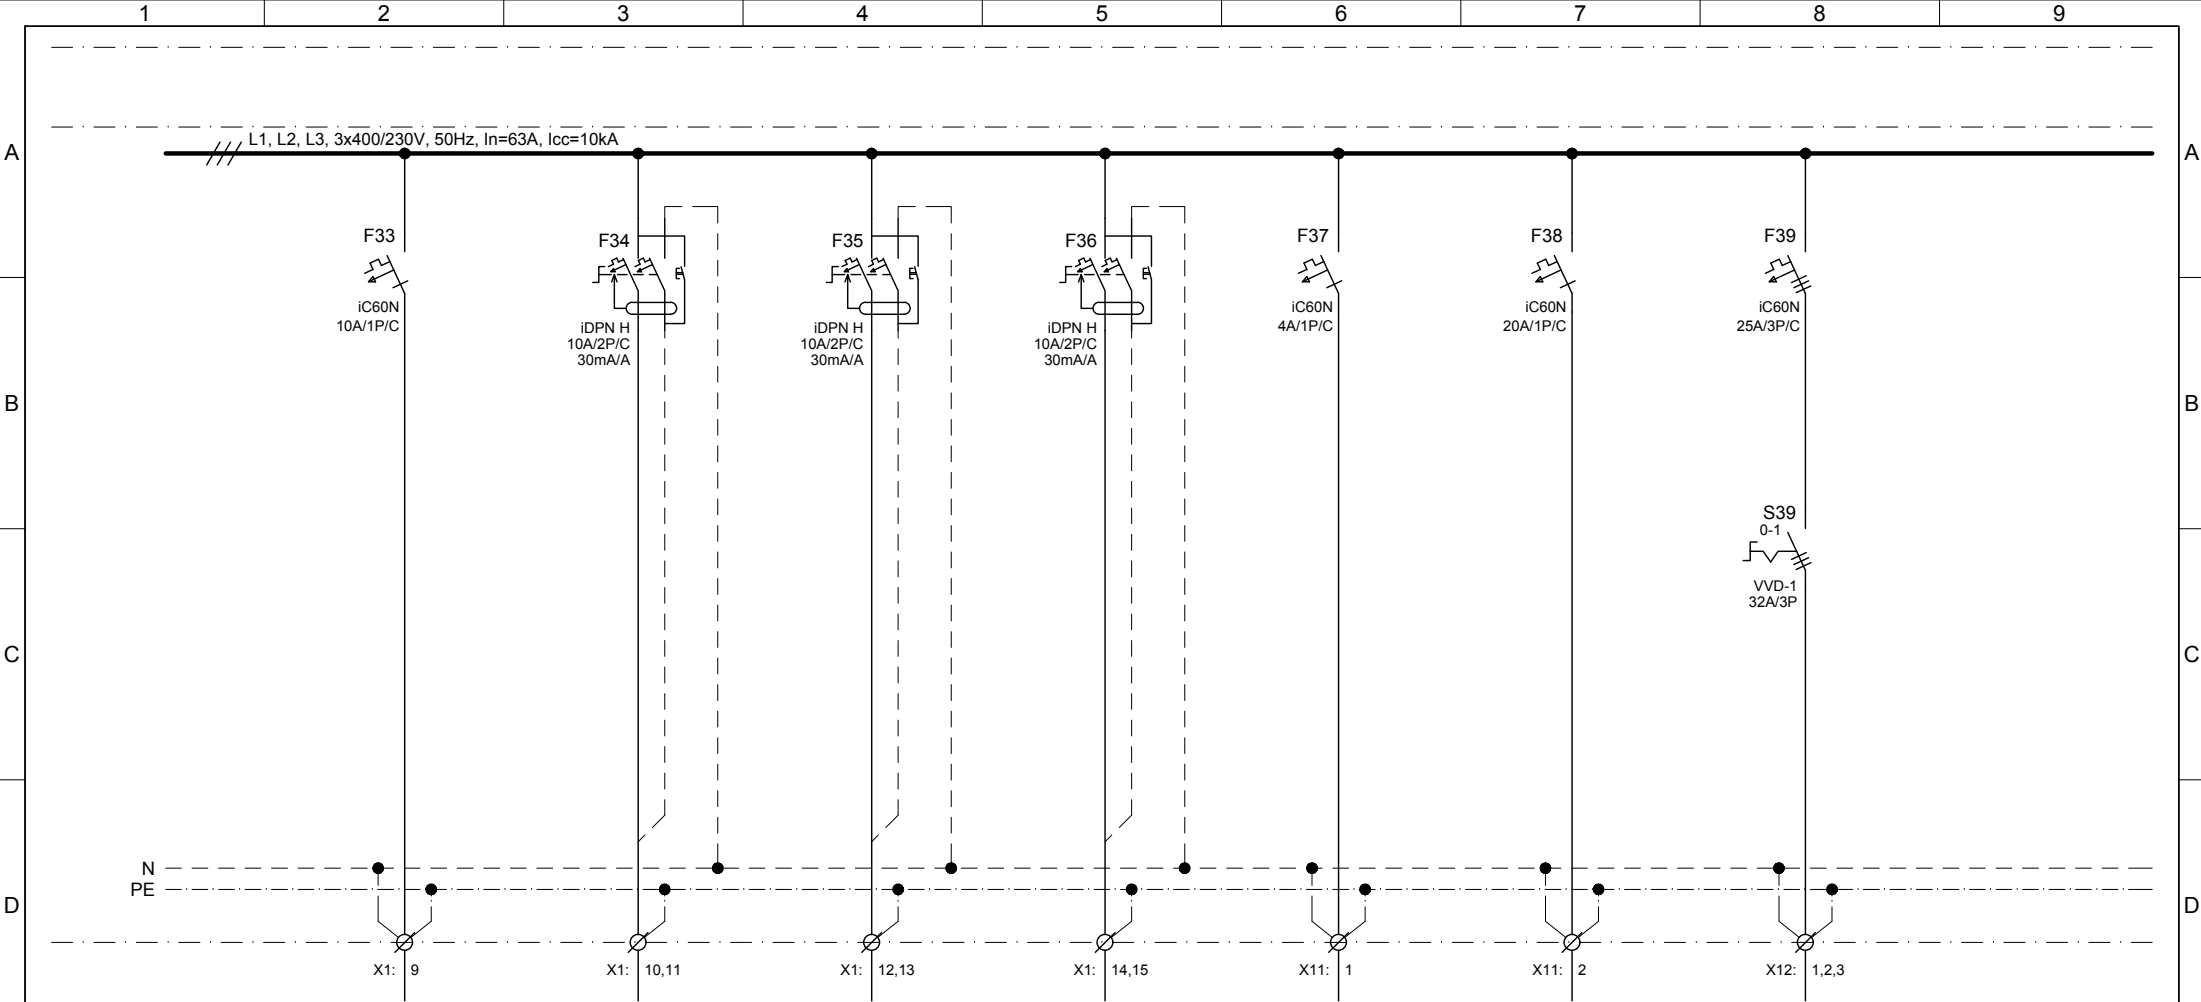

Leágazás száma	33	34	35	36	37	38	39	40
Megnevezés	3. Csoportszoba világítás	1. Csoportszoba vizes blokk, terasz világítás	2. Csoportszoba vizes blokk, terasz világítás	3. Csoportszoba vizes blokk, terasz világítás	Mozgássérült vészjelző rendszer betáplálás	Medikai tábla betáplálás /tartalék/	Külséri csatlakozó tábla betáplálás	Tartalék hely
Teljesítmény (kW)	0.3	0.3	0.3	0.3	0.1	0.5	3.5 / 2.5	-
Áram (A)	-	-	-	-	-	-	-	-
Vezeték	NYM-J / 1MkVCu		NYM-J / 1MkVCu		NYM-J / 1MkVCu		NYM-J / NYCY	
Méret (mm <sup>2</sup> )	3x1,5		3x1,5		3x1,5		5x6 - 4x6/6	

Tervező: <b>Kopasz Róbert György</b> Elektromos tervező 6763 Szatymaz 2. körzet tanya 120. V-01-15429	Megrendelő: TÁRNOK NAGYKÖZSÉG ÖNKORMÁNYZATA 2461 Tárnok, Dózsa György út 150. Szolnoki Gábor, polgármester	Módosítás: 016-05-KT_V-IE-02-00_FE.dwg		Dátum: 2017. 01. hó.		Megnevezés: 'FE' jelű elosztó berendezés kapcsolási terve	Össz. old.:	
		Verzió: 00	Megjegyzés: Első kiadás	Dátum: 2017. 01.	Név:		Tervező: Kopasz Róbert György V-01-15429	16
		Projekt: HUBA UTCAI 3 csoport szobás óvoda Tárnok, Huba utca hrsz: 607/4 (Honfoglalás utca 3-9.)		Terv. mt.: Bucsán Miklós	Tervező:		Ellenőr:	Aktuális old.:
							Tervszám: 016-05-KT	Rajzszám: V-IE-02-00

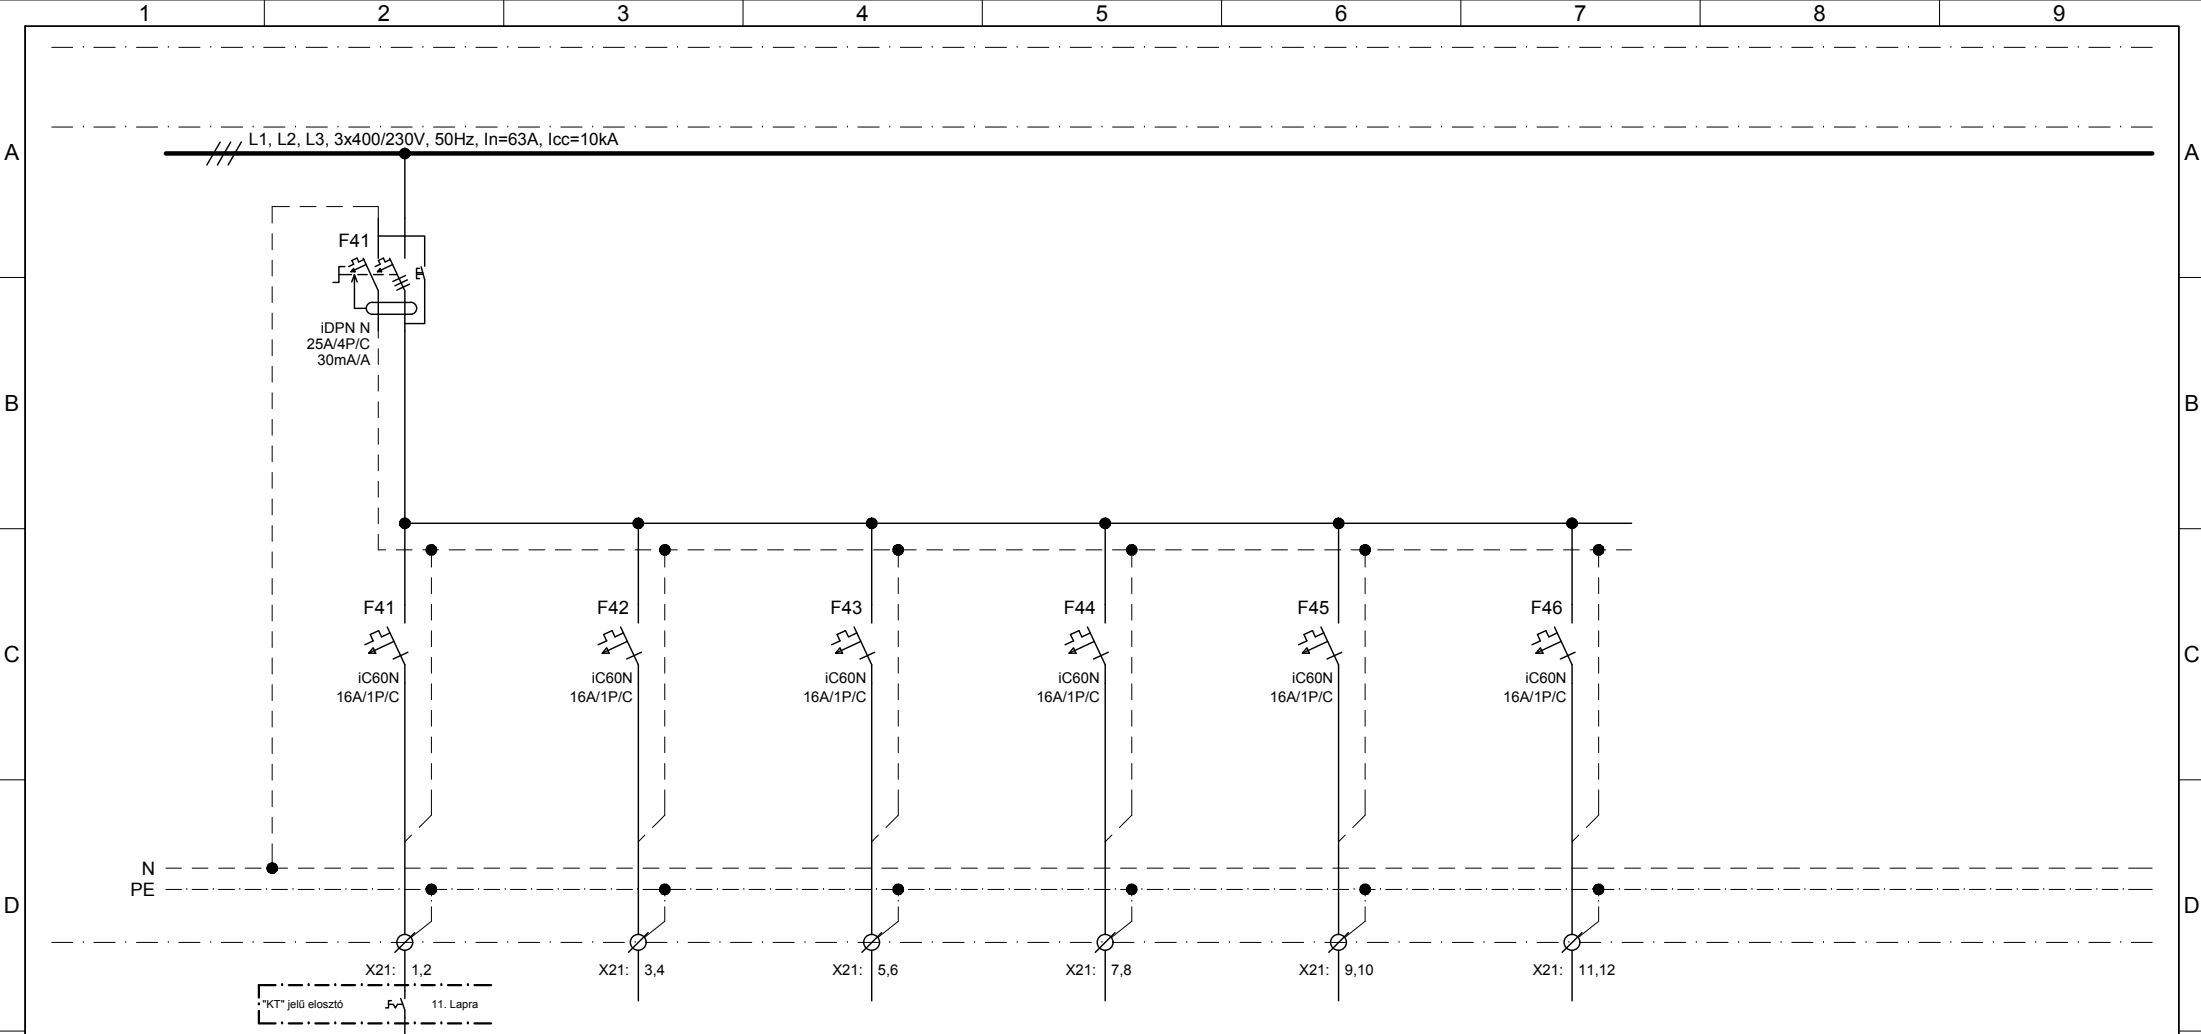

Leágazás száma	41	42	43	44	45	46	47	48
Megnevezés	Takarító, szervíz dugaszoló aljzat	Mosdó dugaszoló aljzat	Mosdó dugaszoló aljzat	Mosdó dugaszoló aljzat	Mosdó dugaszoló aljzat	Mosdó dugaszoló aljzat	Tartalék hely	Tartalék hely
Teljesítmény (kW)	1.5	1.0	1.0	1.0	1.0	1.0	-	-
Áram (A)	-	-	-	-	-	-	-	-
Vezeték	NYM-J / 1MkVCu		NYM-J / 1MkVCu		NYM-J / 1MkVCu		NYM-J / 1MkVCu	
	Méret (mm <sup>2</sup> )	3x2,5	3x2,5	3x2,5	3x2,5	3x2,5	-	-

Tervező:  
**Kopasz Róbert György**  
 Elektromos tervező  
 6763 Szatymaz  
 2. körzet tanya 120.  
 V-01-15429

Megrendelő: TÁRNOK NAGYKÖZSÉG ÖNKORMÁNYZATA  
 2461 Tárnok, Dózsa György út 150.  
 Szolnoki Gábor, polgármester

Projekt: HUBA UTCAI 3 csoport szobás óvoda  
 Tárnok, Huba utca hrsz: 607/4  
 (Honfoglalás utca 3-9.)

Módosítás	016-05-KT_V-IE-02-00_FE.dwg			Dátum:	2017. 01. hó.
Verzió	Megjegyzés	Dátum	Név	Tervező	Kopasz Róbert György
00	Első kiadás	2017.01.		Terv. mt.	Bucsán Miklós
				Tervező	-
				Ellenőr	-

Dátum: 2017. 01. hó.

Tervező: Kopasz Róbert György  
 V-01-15429

Terv. mt.: Bucsán Miklós

Tervező: -


Ellenőr: -

Megnevezés: 'FE' jelű elosztó berendezés kapcsolási terve

Tervszám: 016-05-KT

Rajzszám: V-IE-02-00


Össz. old.	16
Aktuális old.	7

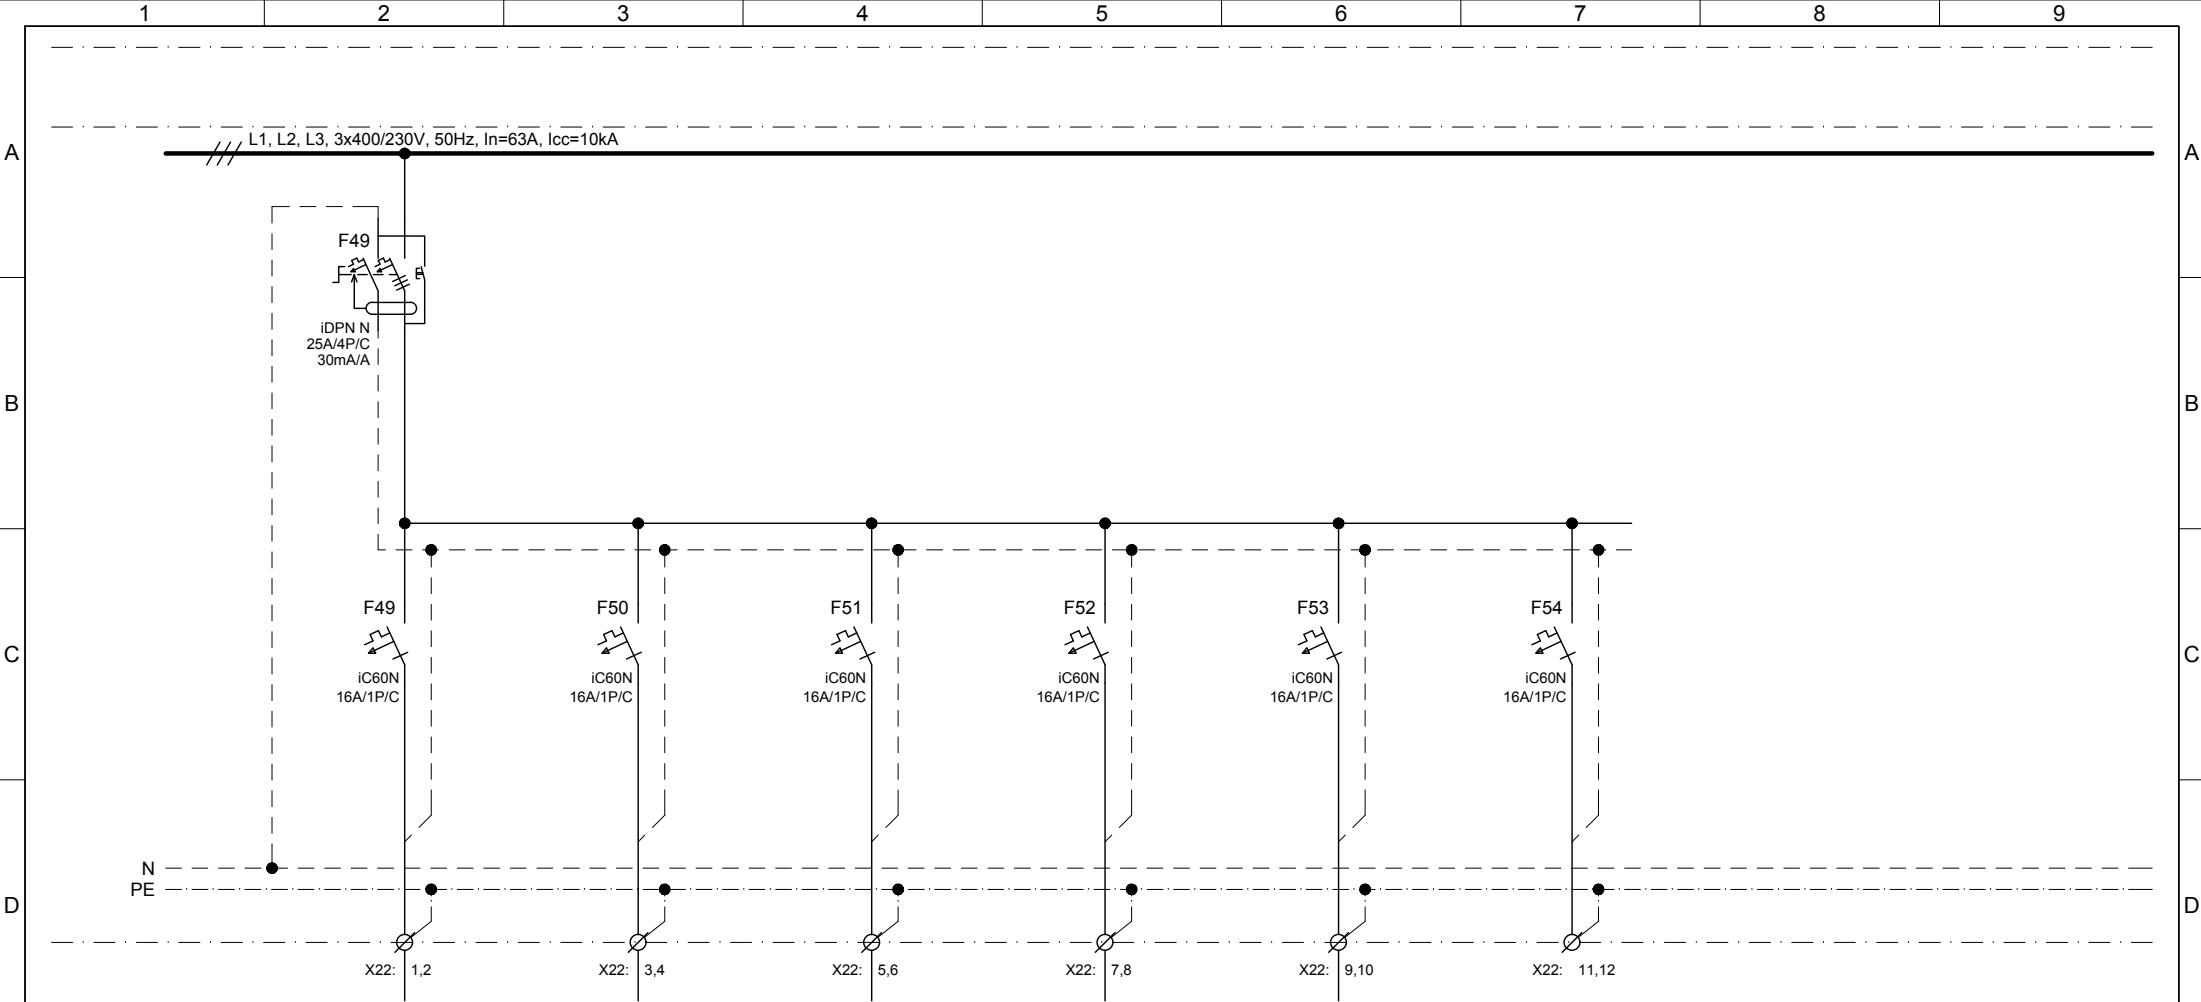

Leágazás száma	49	50	51	52	53	54	55	56
Megnevezés	Mosdó dugaszoló aljzat	Öltöző dugaszoló aljzat	Öltöző dugaszoló aljzat	Mosó-szárító helyiség dugaszoló aljzat	Mosogató gép dugaszoló aljzat /tartalék/	Tartalék	Tartalék hely	Tartalék hely
Teljesítmény (kW)	1.0	1.0	1.0	1.5	-	-	-	-
Áram (A)	-	-	-	-	-	-	-	-
Vezeték	Típus	NYM-J / 1MkVCu	NYM-J / 1MkVCu	NYM-J / 1MkVCu	NYM-J / 1MkVCu	NYM-J / 1MkVCu	-	-
	Méret (mm <sup>2</sup> )	3x2,5	3x2,5	3x2,5	3x2,5	3x2,5	-	-


Tervező: <b>Kopasz Róbert György</b> Elektromos tervező 6763 Szatymaz 2. körzet tanya 120. V-01-15429	Megrendelő: TÁRNOK NAGYKÖZSÉG ÖNKORMÁNYZATA 2461 Tárnok, Dózsa György út 150. Szolnoki Gábor, polgármester	Módosítás	016-05-KT_V-IE-02-00_FE.dwg			Dátum:	2017. 01. hó.		Megnevezés: <b>'FE' jelű elosztó berendezés kapcsolási terve</b>	Össz. old.
		Verzió	Megjegyzés	Dátum	Név	Tervező	Kopasz Róbert György V-01-15429 <i>Kopasz Róbert</i>			16
		00	Első kiadás	2017.01.		Terv. mt.	Bucsán Miklós <i>Bucsán Miklós</i>			Aktuális old.
						Tervező	-			8
	Projekt:	HUBA UTCAI 3 csoport szobás óvoda Tárnok, Huba utca hrsz: 607/4 (Honfoglalás utca 3-9.)			Ellenőr	-		Tervszám: 016-05-KT	Rajzszám: V-IE-02-00	



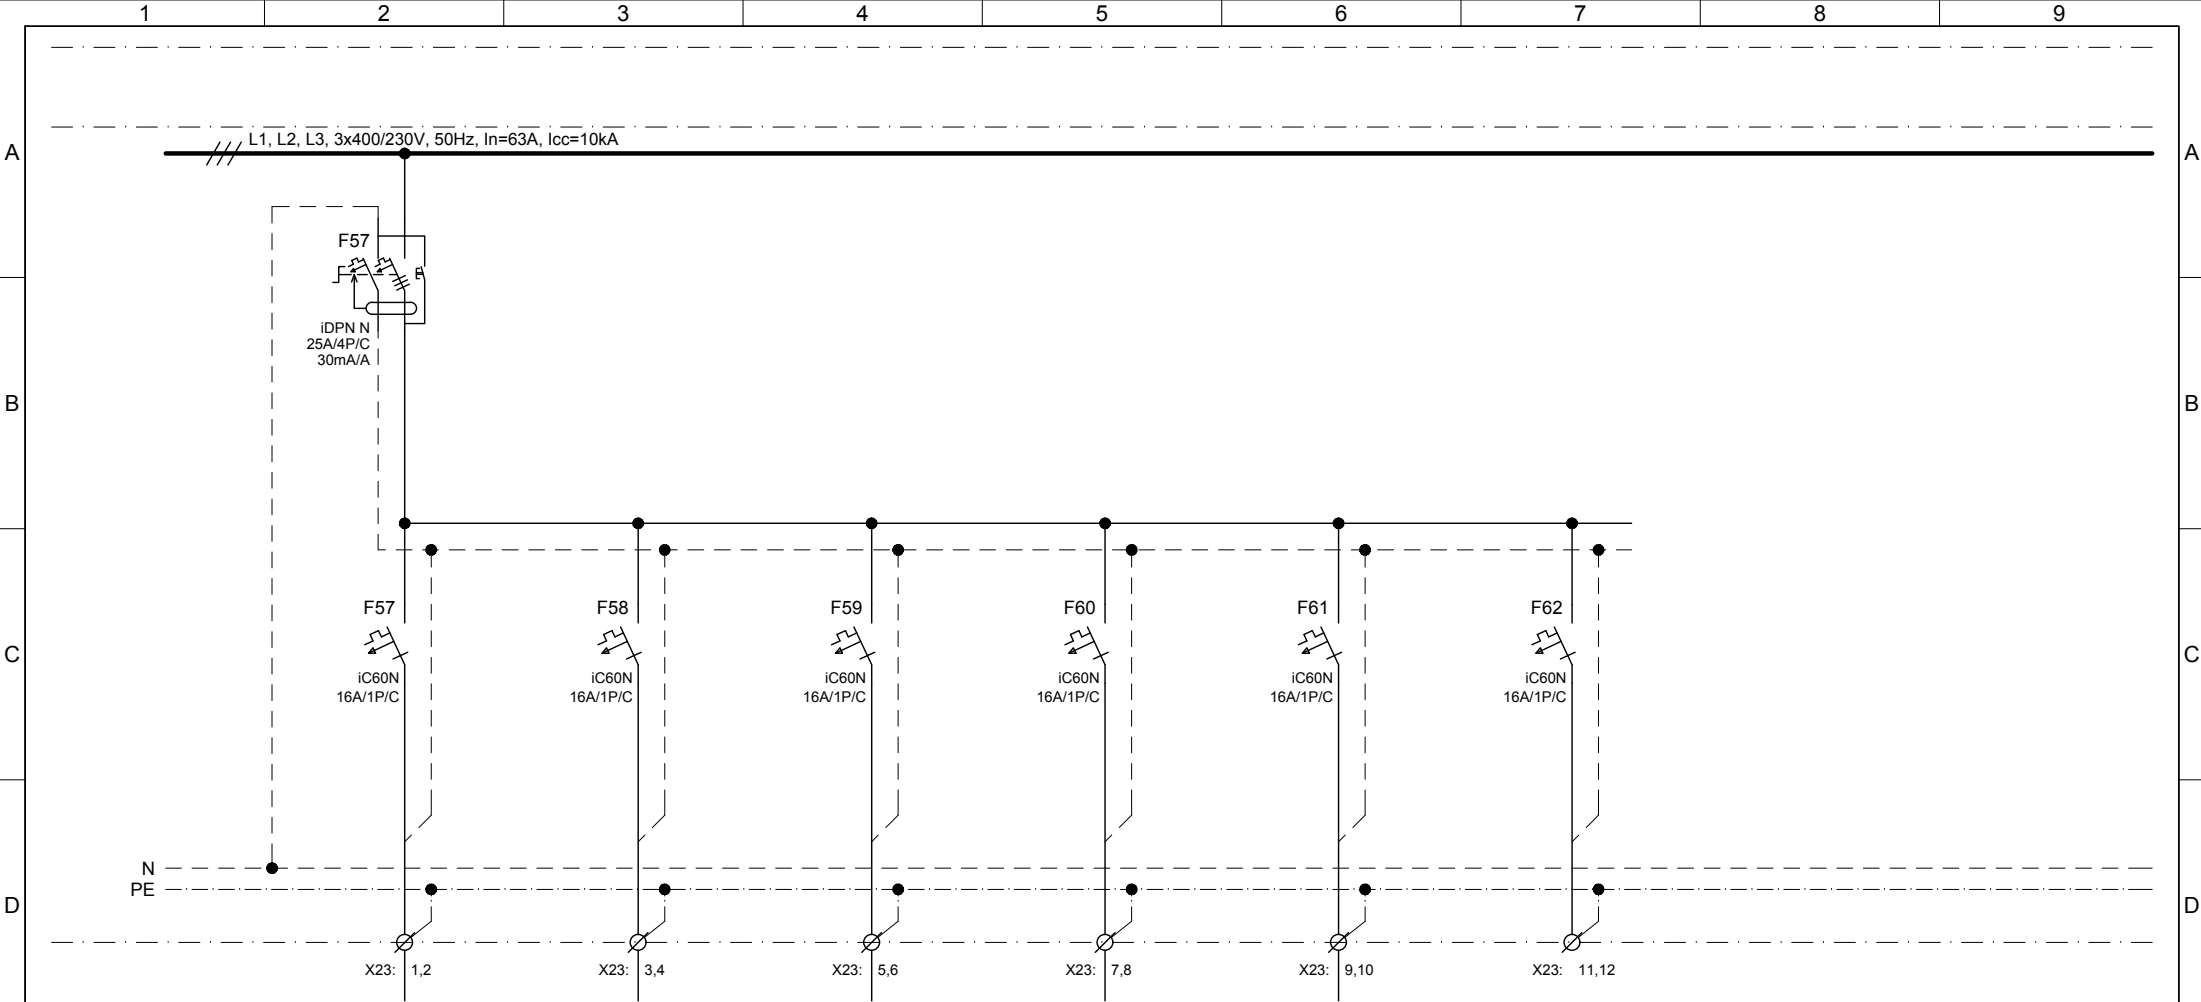


Leágazás száma	57	58	59	60	61	62	63	64
Megnevezés	Főzőlap dugaszoló aljzat	Konyha általános dugaszoló aljzat	Mikro dugaszoló aljzat	Mosógép dugaszoló aljzat	Szárítógép dugaszoló aljzat	Tartalék	Tartalék hely	Tartalék hely
Teljesítmény (kW)	1.5	1.0	1.5	1.5	1.5	-	-	-
Áram (A)	-	-	-	-	-	-	-	-
Vezeték	NYM-J / 1MkVCu		NYM-J / 1MkVCu		NYM-J / 1MkVCu		-	
	Méret (mm <sup>2</sup> )	3x2,5	3x2,5	3x2,5	3x2,5	3x2,5	-	-

Tervező: <b>Kopasz Róbert György</b> Elektromos tervező 6763 Szatymaz 2. körzet tanya 120. V-01-15429	Megrendelő: TÁRNOK NAGYKÖZSÉG ÖNKORMÁNYZATA 2461 Tárnok, Dózsa György út 150. Szolnoki Gábor, polgármester	Módosítás: 016-05-KT_V-IE-02-00_FE.dwg			Dátum: 2017. 01. hó.		Megnevezés: 'FE' jelű elosztó berendezés kapcsolási terve	Össz. old.	
		Verzió	Megjegyzés	Dátum	Név	Tervező		Kopasz Róbert György	16
		00	Első kiadás	2017.01.		Terv. mt.		Bucsán Miklós	Aktuális old.
						Tervező		-	9
	Projekt:	HUBA UTCAI 3 csoport szobás óvoda Tárnok, Huba utca hrsz: 607/4 (Honfoglalás utca 3-9.)			Ellenőr	-	Tervszám: 016-05-KT	Rajzszám: V-IE-02-00	

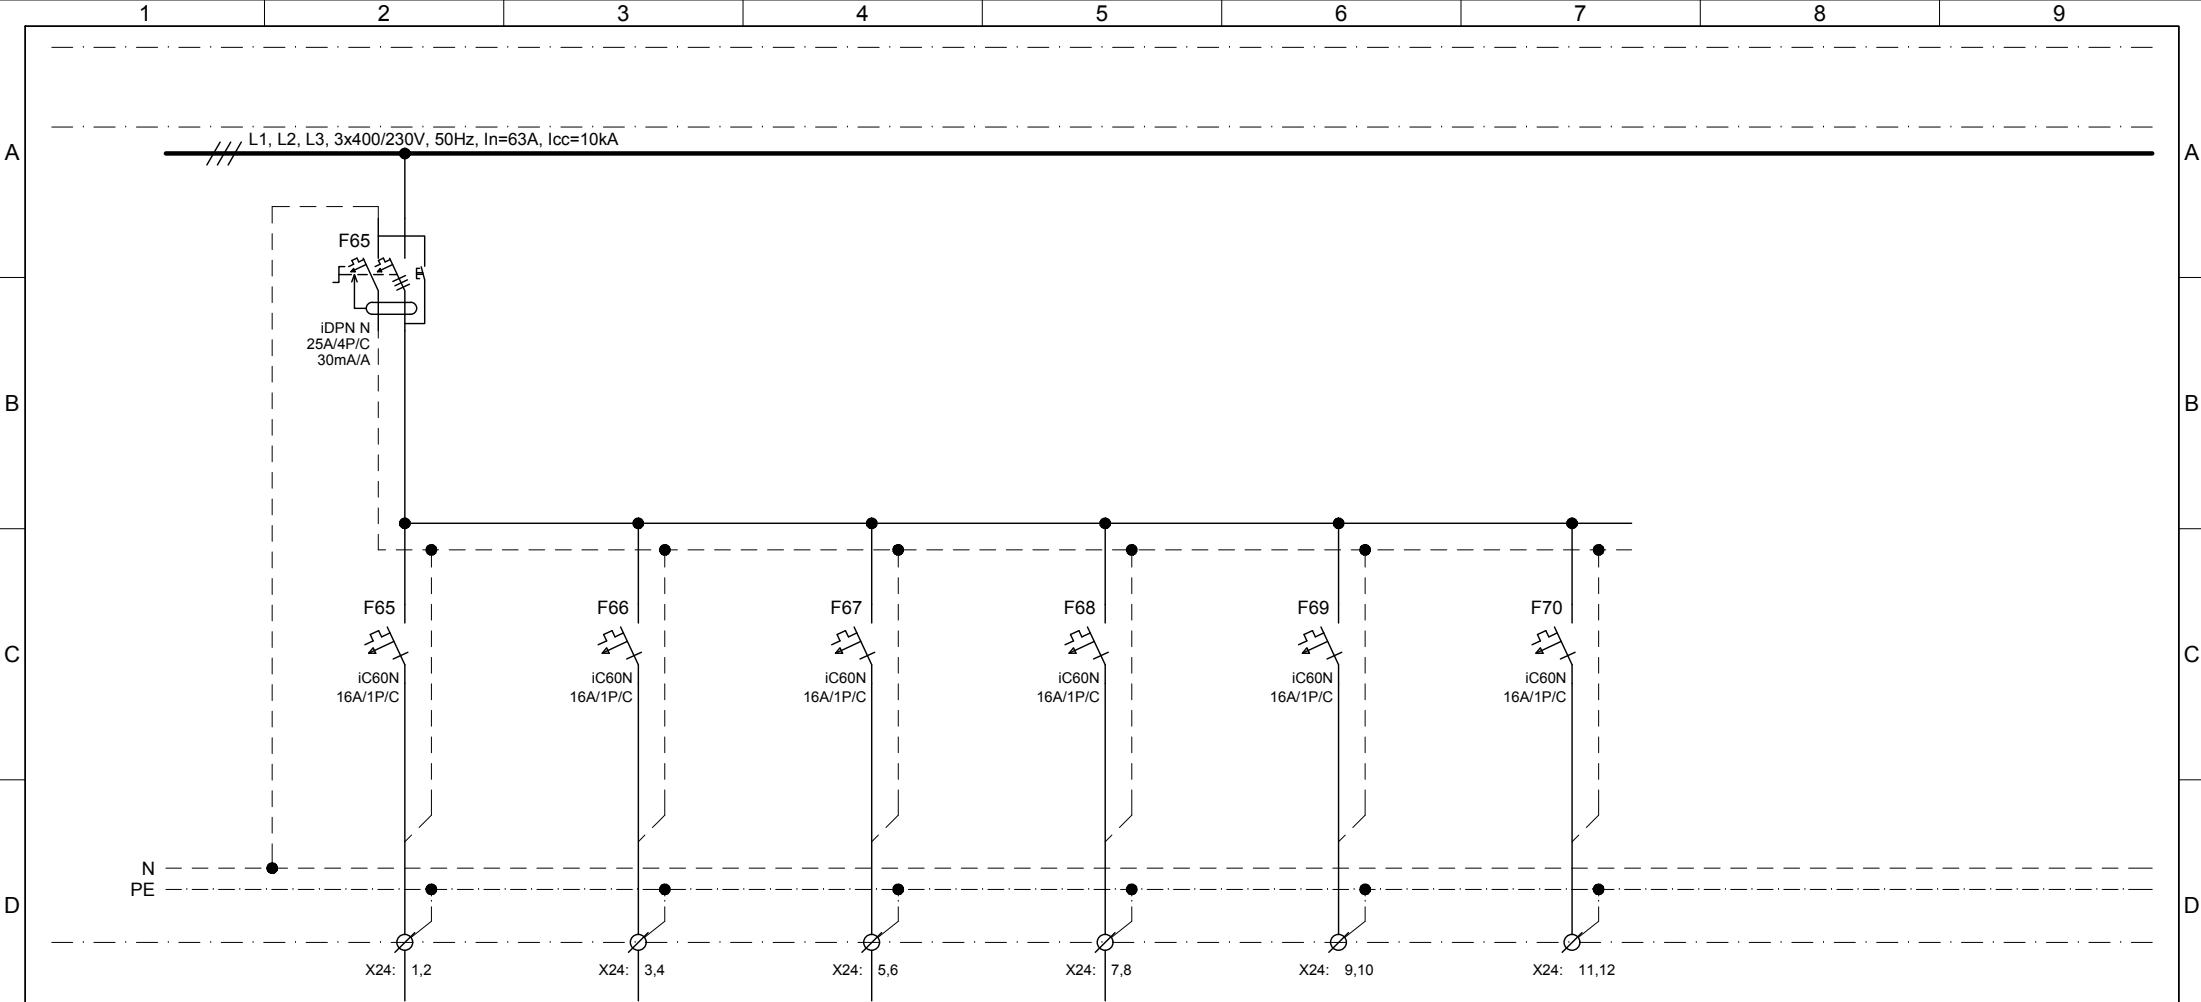

Leágazás száma	65	66	67	68	69	70	71	72
Megnevezés	Irodai dugaszoló aljzat	Általános dugaszoló aljzat	Általános dugaszoló aljzat	Raktár dugaszoló aljzat	Tartalék	Tartalék	Tartalék hely	Tartalék hely
Teljesítmény (kW)	1.0	0.5	0.5	0.5	-	-	-	-
Áram (A)	-	-	-	-	-	-	-	-
Vezeték	Típus	NYM-J / 1MkVCu	NYM-J / 1MkVCu	NYM-J / 1MkVCu	NYM-J / 1MkVCu	-	-	-
	Méret (mm <sup>2</sup> )	3x2,5	3x2,5	3x2,5	3x2,5	-	-	-


Tervező: <b>Kopasz Róbert György</b> Elektromos tervező 6763 Szatymaz 2. körzet tanya 120. V-01-15429	Megrendelő: TÁRNOK NAGYKÖZSÉG ÖNKORMÁNYZATA 2461 Tárnok, Dózsa György út 150. Szolnoki Gábor, polgármester	Módosítás: 016-05-KT_V-IE-02-00_FE.dwg			Dátum: 2017. 01. hó.	Megnevezés: 'FE' jelű elosztó berendezés kapcsolási terve	Össz. old.		
		Verzió	Megjegyzés	Dátum	Név		Tervező	Kopasz Róbert György V-01-15429 <i>Kopasz Róbert</i>	16
		00	Első kiadás	2017. 01.			Terv. mt.	Bucsán Miklós <i>Bucsán Miklós</i>	Aktuális old.
							Tervező	-	10
	Projekt:	HUBA UTCAI 3 csoport szobás óvoda Tárnok, Huba utca hrsz: 607/4 (Honfoglalás utca 3-9.)			Ellenőr	-			
					Tervszám:	016-05-KT	Rajzszám:	V-IE-02-00	

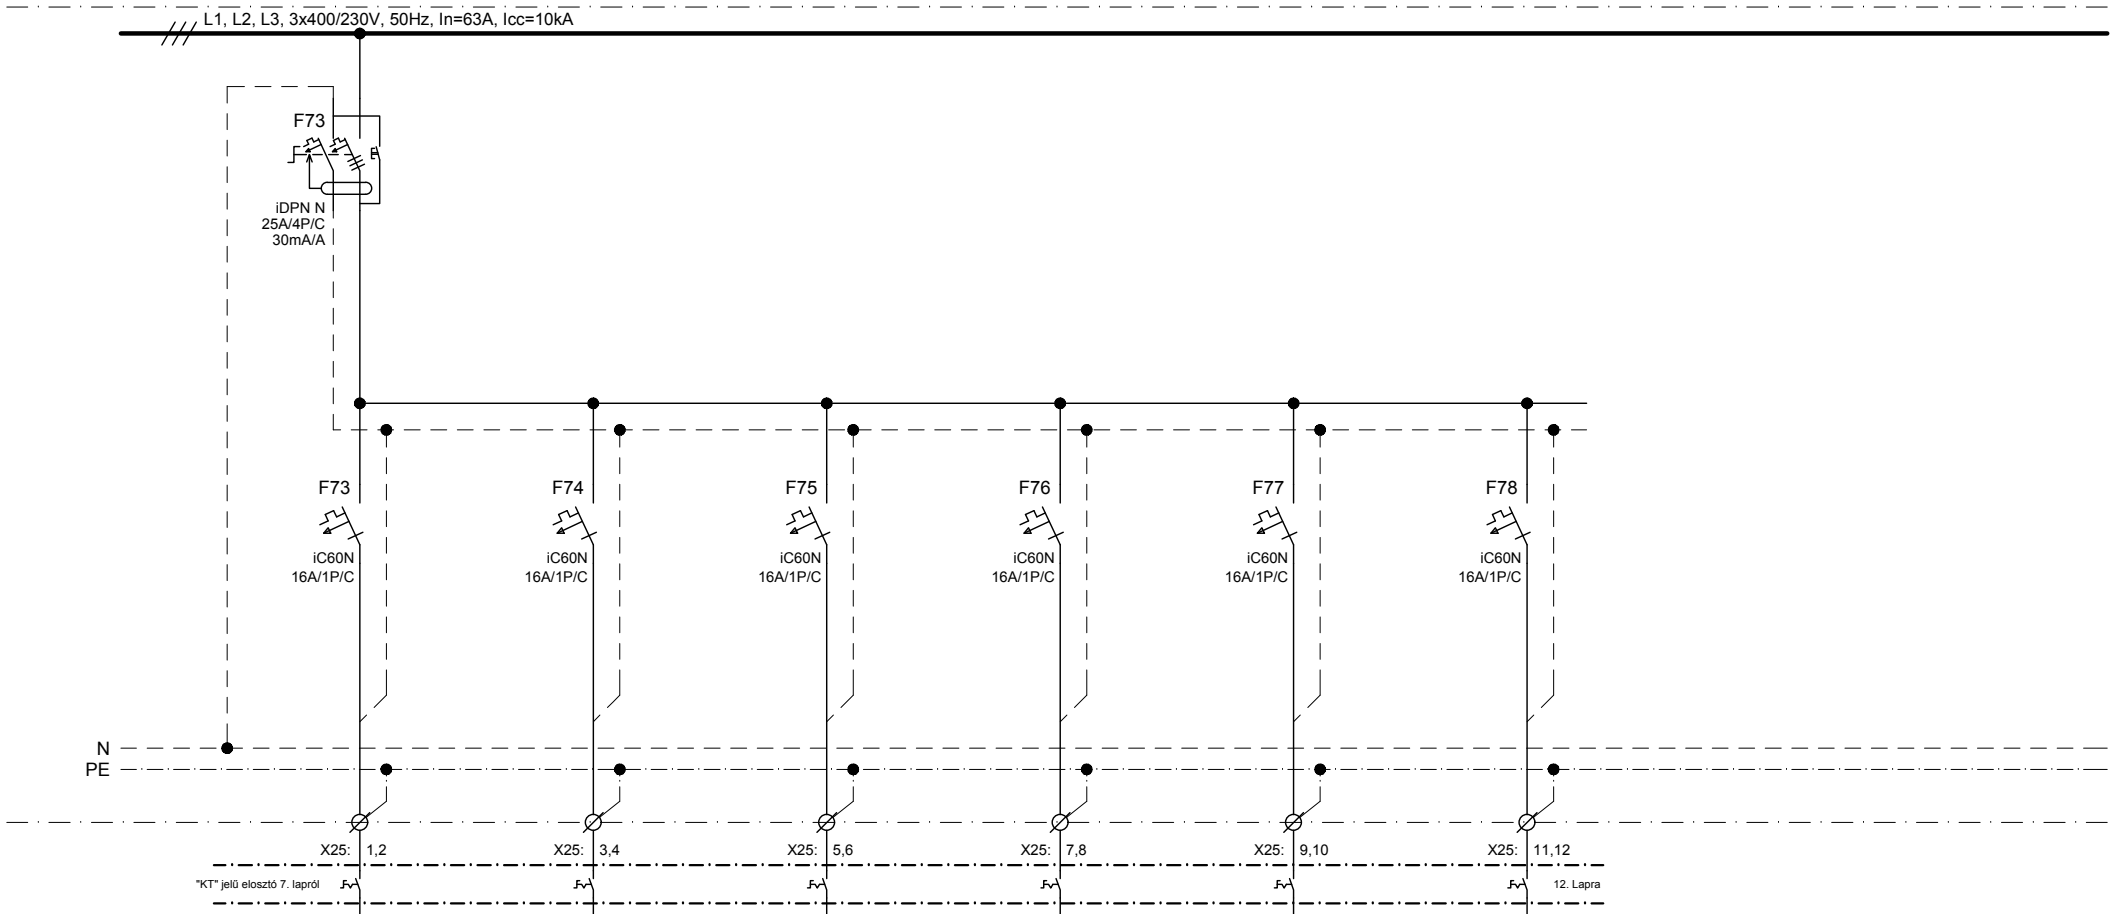

\*"KT" jelű elosztó 7. lapról 12. Lapra

Leágazás száma	73	74	75	76	77	78	79	80
Megnevezés	Csoport szobák takarító, szervíz dugaszoló aljzat	1. Csoport szoba dugaszoló aljzat	2. Csoport szoba dugaszoló aljzat	3. Csoport szoba dugaszoló aljzat	Tartalék	Tartalék	Tartalék hely	Tartalék hely
Teljesítmény (kW)	1.5	0.5	0.5	0.5	-	-	-	-
Áram (A)	-	-	-	-	-	-	-	-
Vezeték	NYM-J / 1MkVCu		NYM-J / 1MkVCu		NYM-J / 1MkVCu		-	-
	Méret (mm <sup>2</sup> )		3x2,5		3x2,5		-	-

Tervező: <b>Kopasz Róbert György</b> Elektromos tervező 6763 Szatymaz 2. körzet tanya 120. V-01-15429	Megrendelő: TÁRNOK NAGYKÖZSÉG ÖNKORMÁNYZATA 2461 Tárnok, Dózsa György út 150. Szolnoki Gábor, polgármester	Módosítás: 016-05-KT_V-IE-02-00_FE.dwg			Dátum: 2017. 01. hó.		Megnevezés: 'FE' jelű elosztó berendezés kapcsolási terve	Össz. old.	
		Verzió	Megjegyzés	Dátum	Név	Tervező		Kopasz Róbert György	16
		00	Első kiadás	2017.01.		Terv. mt.		Bucsán Miklós	Aktuális old.
						Tervező		-	11
Projekt: HUBA UTCAI 3 csoport szobás óvoda Tárnok, Huba utca hrsz: 607/4 (Honfoglalás utca 3-9.)		Ellenőr		Tervszám: 016-05-KT		Rajzszám: V-IE-02-00			

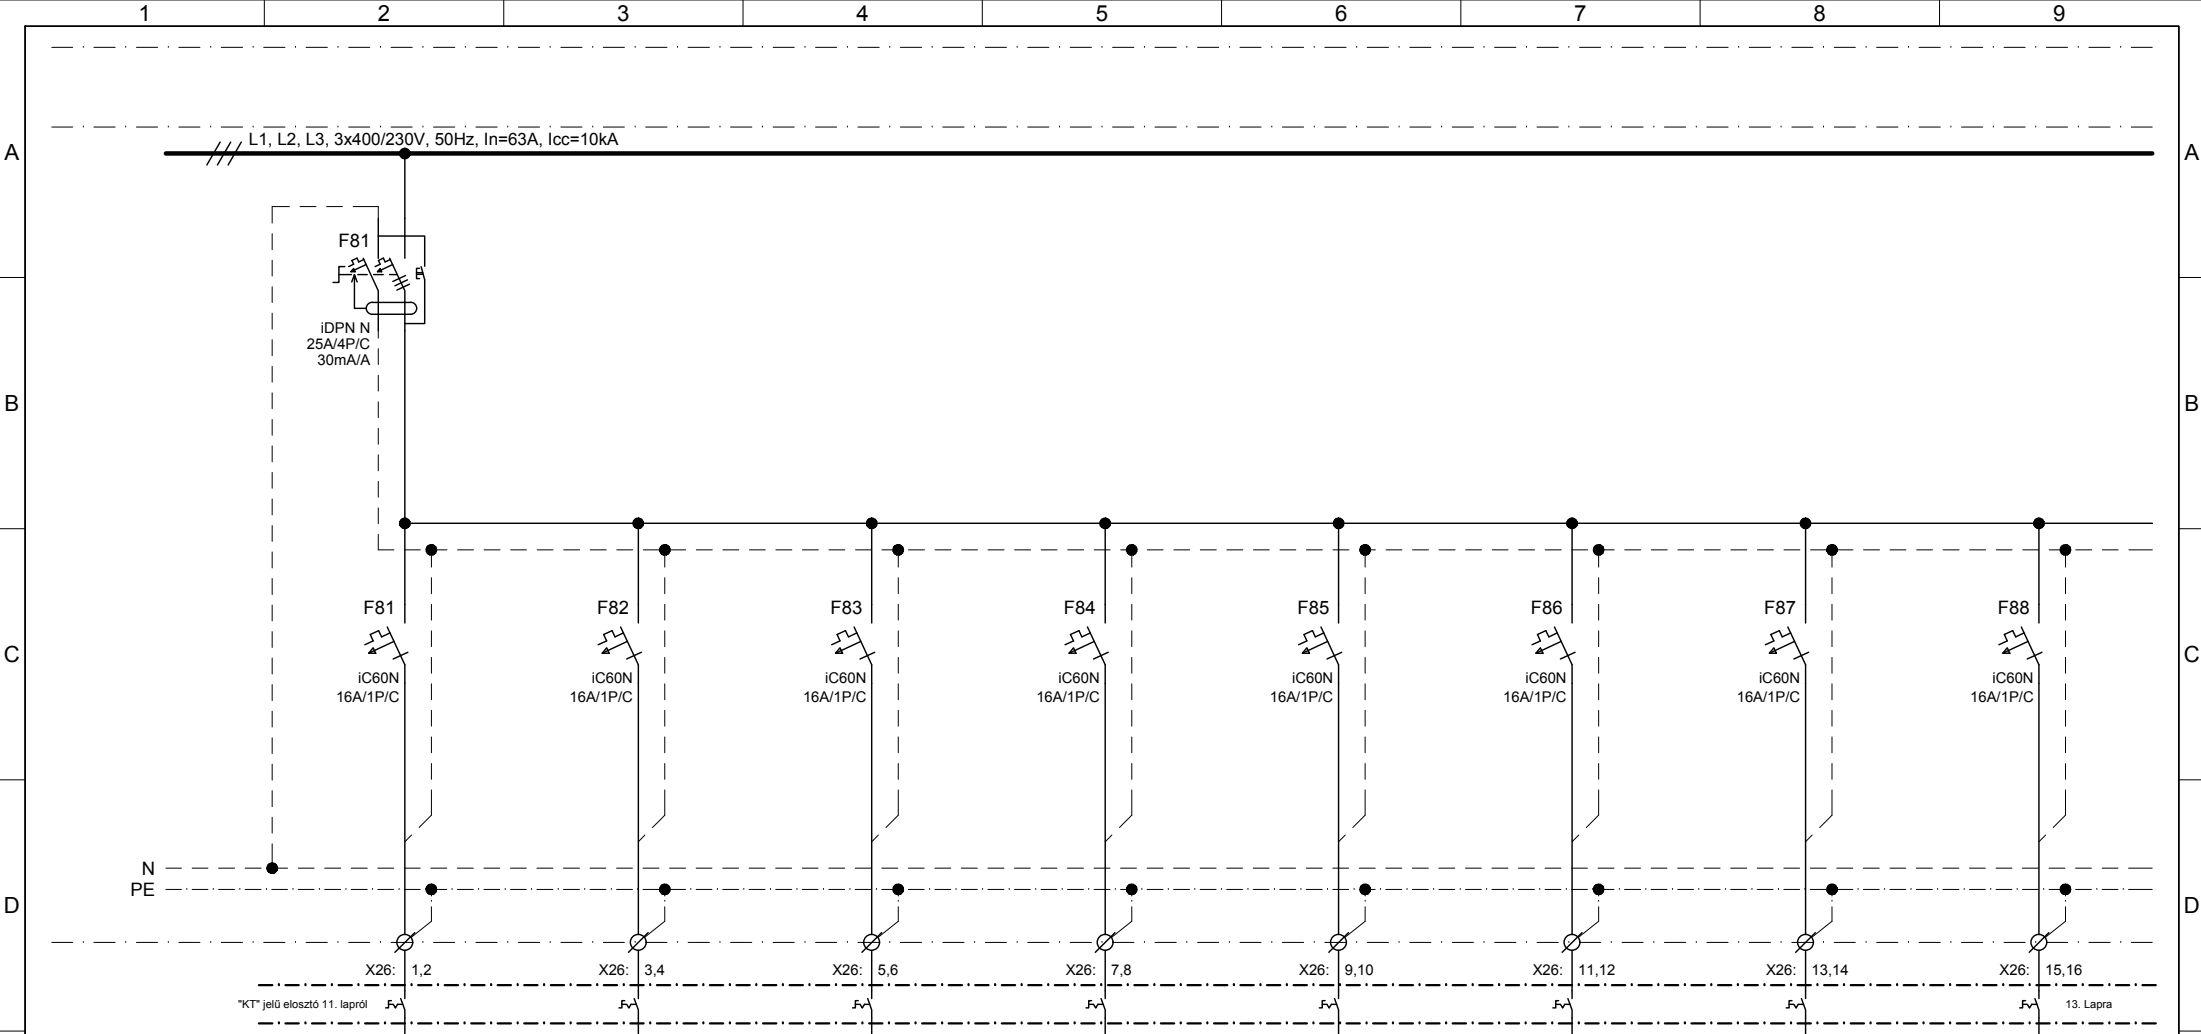

Leágazás száma	81	82	83	84	85	86	87	88
Megnevezés	1. Csoport szoba kézszáritó csatlakozás	1. Csoport szoba kézszáritó csatlakozás	1. Csoport szoba kézszáritó csatlakozás	2. Csoport szoba kézszáritó csatlakozás	2. Csoport szoba kézszáritó csatlakozás	2. Csoport szoba kézszáritó csatlakozás	3. Csoport szoba kézszáritó csatlakozás	3. Csoport szoba kézszáritó csatlakozás
Teljesítmény (kW)	1.0	1.0	1.0	1.0	1.0	1.0	1.0	1.0
Áram (A)	-	-	-	-	-	-	-	-
Vezeték	NYM-J / 1MkVCu		NYM-J / 1MkVCu		NYM-J / 1MkVCu		NYM-J / 1MkVCu	
	Méret (mm <sup>2</sup> )		3x2,5		3x2,5		3x2,5	

Tervező:  
**Kopasz Róbert György**  
 Elektromos tervező  
 6763 Szatymaz  
 2. körzet tanya 120.  
 V-01-15429

Megrendelő: TÁRNOK NAGYKÖZSÉG ÖNKORMÁNYZATA  
 2461 Tárnok, Dózsa György út 150.  
 Szolnoki Gábor, polgármester

Projekt: HUBA UTCAI 3 csoport szobás óvoda  
 Tárnok, Huba utca hrsz: 607/4  
 (Honfoglalás utca 3-9.)

Módosítás	016-05-KT_V-IE-02-00_FE.dwg		
Verzió	Megjegyzés	Dátum	Név
00	Első kiadás	2017.01.	

Dátum: 2017. 01. hó.

Tervező: Kopasz Róbert György  
 V-01-15429 *Kopasz Róbert*

Terv. mt. Bucsán Miklós *Bucsán Miklós*

Tervező: -

Ellenőr: -

Megnevezés: 'FE' jelű elosztó berendezés kapcsolási terve

Tervszám: 016-05-KT

Rajzszám: V-IE-02-00

Össz. old.	16
Aktuális old.	12

1

2

3

4

5


6

7

8

9

L1, L2, L3, 3x400/230V, 50Hz, In=63A, Icc=10kA

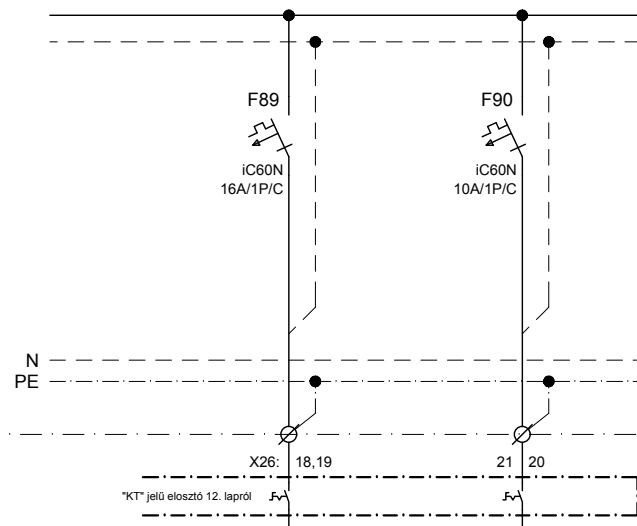

Leágazás száma	89	90	91	92	93	94	95	96
Megnevezés	3. Csoport szoba kézszáritó csatlakozás	Csoportszobák külső játszótér dugaszoló aljzat	Tartalék hely	Tartalék hely	Tartalék hely	Tartalék hely	Tartalék hely	Tartalék hely
Teljesítmény (kW)	1.0	0.5	-	-	-	-	-	-
Áram (A)	-	-	-	-	-	-	-	-
Vezeték	Típus	NYM-J / 1MkVCu	NYM-J / 1MkVCu	-	-	-	-	-
	Méret (mm <sup>2</sup> )	3x2,5	3x2,5	-	-	-	-	-

Tervező:

**Kopasz Róbert György**  
**Elektromos tervező**  
**6763 Szatymaz**  
**2. körzet tanya 120.**  
**V-01-15429**

Megrendelő:

TÁRNOK NAGYKÖZSÉG ÖNKORMÁNYZATA  
 2461 Tárnok, Dózsa György út 150.  
 Szolnoki Gábor, polgármester

Projekt: HUBA UTCAI 3 csoport szobás óvoda  
 Tárnok, Huba utca hrsz: 607/4  
 (Honfoglalás utca 3-9.)

Módosítás

016-05-KT\_V-IE-02-00\_FE.dwg

Verzió

Megjegyzés

Dátum

Név

00

Első kiadás

2017.01.

Dátum:

2017. 01. hó.

Tervező

Kopasz Róbert György

V-01-15429

Terv. mt.

Bucsán Miklós

Tervező

-

Ellenőr

-

Megnevezés:

'FE' jelű elosztó berendezés  
 kapcsolási terve

Össz. old.

16

Aktuális old.

13

Tervszám: 016-05-KT

Rajzszám: V-IE-02-00

1

2

3

4


5

6

7

8

9

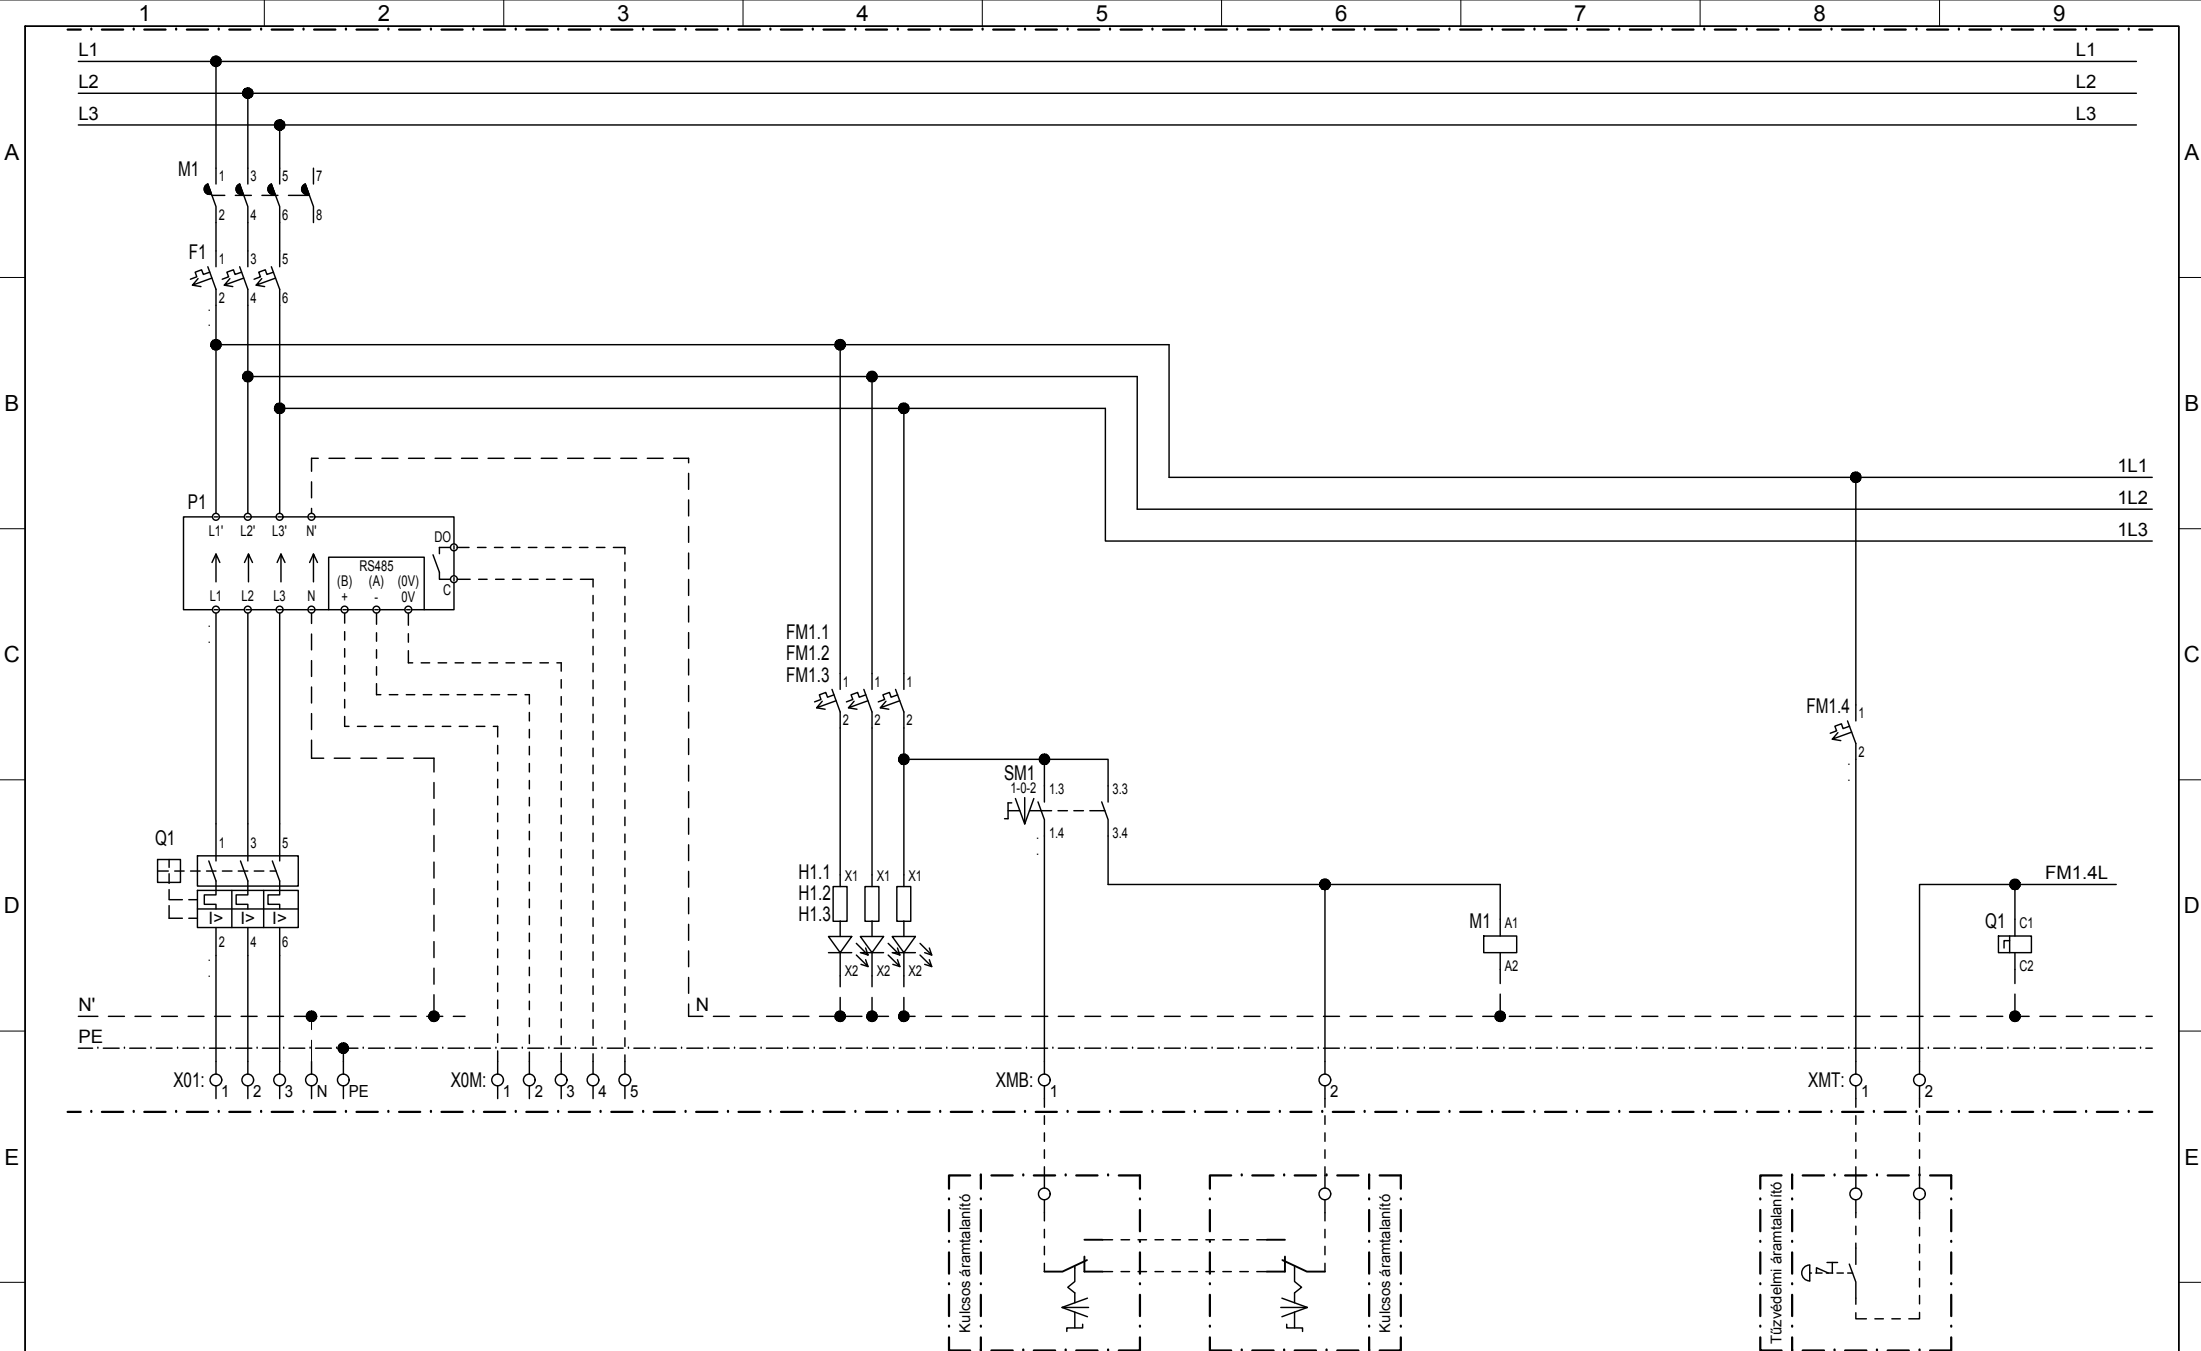

Tervező:  
**Kopasz Róbert György**  
 Elektromos tervező  
 6763 Szatymaz  
 2. körzet tanya 120.  
 V-01-15429

Megrendelő:  
 TÁRNOK NAGYKÖZSÉG ÖNKORMÁNYZATA  
 2461 Tárnok, Dózsa György út 150.  
 Szolnoki Gábor, polgármester

Projekt:  
 HUBA UTCAI 3 csoport szobás óvoda  
 Tárnok, Huba utca hrsz: 607/4  
 (Honfoglalás utca 3-9.)

Módosítás	016-05-KT_V-IE-02-00_FE.dwg		
Verzió	Megjegyzés	Dátum	Név
00	Első kiadás	2017.01.	

Dátum: 2017. 01. hó.

Tervező: Kopasz Róbert György  
 V-01-15429 *Kopasz Róbert*

Terv. mt. Bucsnán Miklós *Bucsnán Miklós*


Tervező: -

Ellenőr: -


Megnevezés:  
 'FE' jelű elosztó berendezés  
 kapcsolási terve

Tervszám: 016-05-KT  
 Rajkszám: V-IE-02-00

Össz. old.	16
Aktuális old.	14

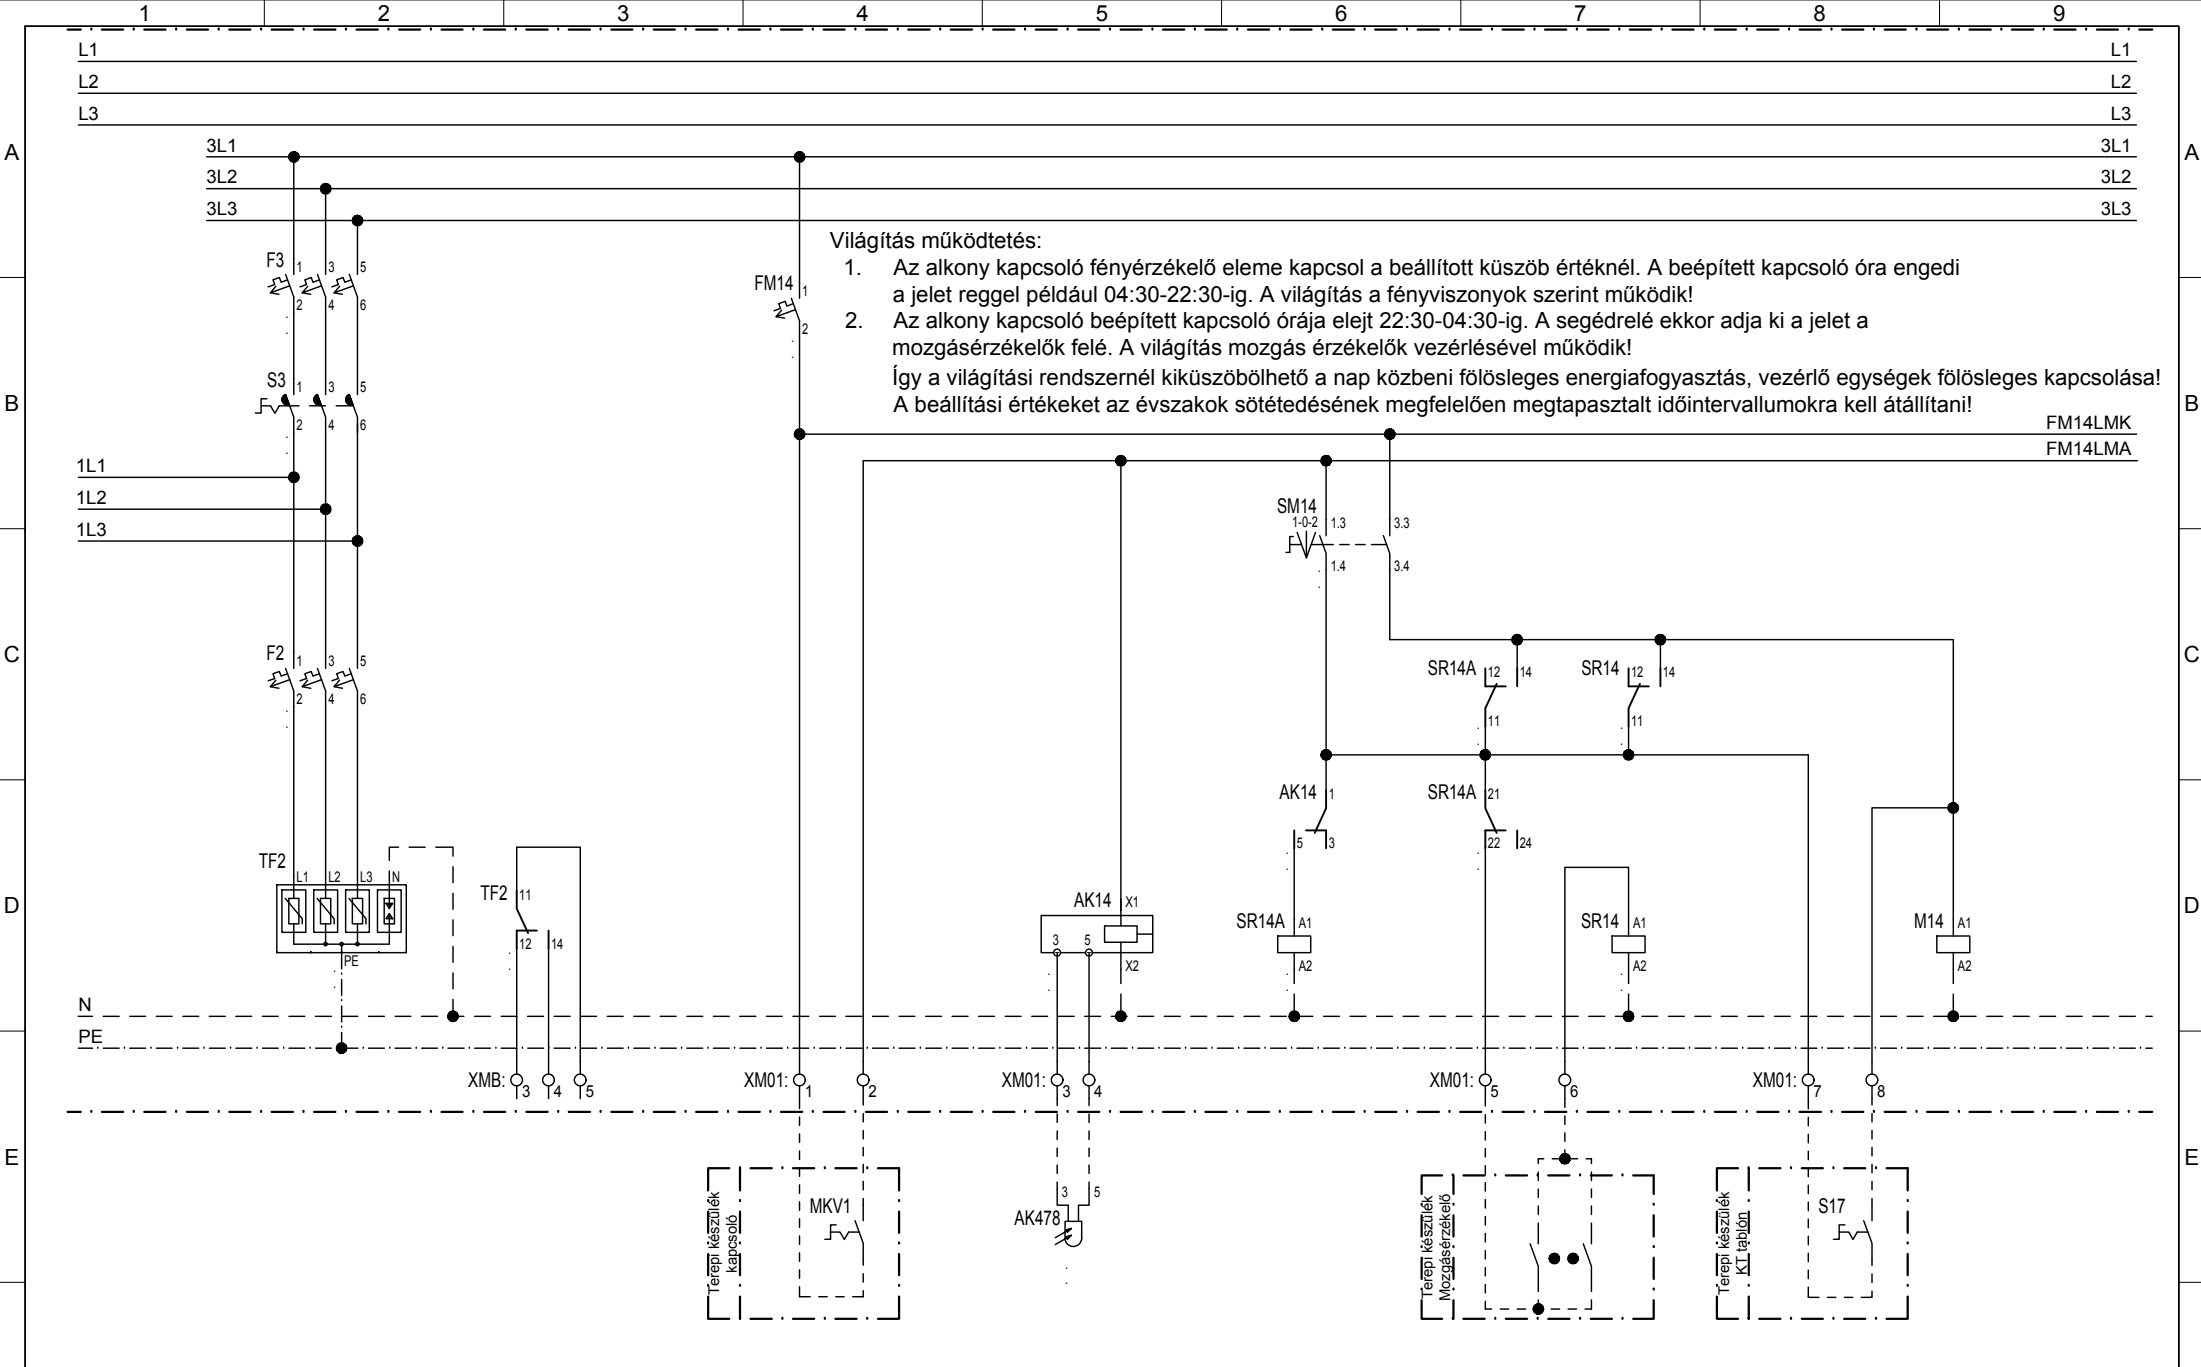

Tervező: <b>Kopasz Róbert György</b> Elektromos tervező 6763 Szatymaz 2. körzet tanya 120. V-01-15429	Megrendelő: TÁRNOK NAGYKÖZSÉG ÖNKORMÁNYZATA 2461 Tárnok, Dózsa György út 150. Szolnoki Gábor, polgármester	Módosítás	016-05-KT_V-IE-02-00_FE.dwg		Dátum:	2017. 01. hó.		Megnevezés:  <b>'FE' jelű elosztó berendezés kapcsolási terve</b>	Össz. old.	
		Verzió	Megjegyzés	Dátum	Név	Tervező	Kopasz Róbert György V-01-15429 <i>Kopasz Róbert György</i>		16	
		00	Első kiadás	2017.01.		Terv. mt.	Bucsán Miklós <i>Bucsán Miklós</i>		Aktuális old.	
						Tervező	-		15	
	Projekt:	HUBA UTCAI 3 csoport szobás óvoda Tárnok, Huba utca hrsz: 607/4 (Honfoglalás utca 3-9.)			Ellenőr	-		Tervszám: 016-05-KT	Rajzszám: V-IE-02-00	

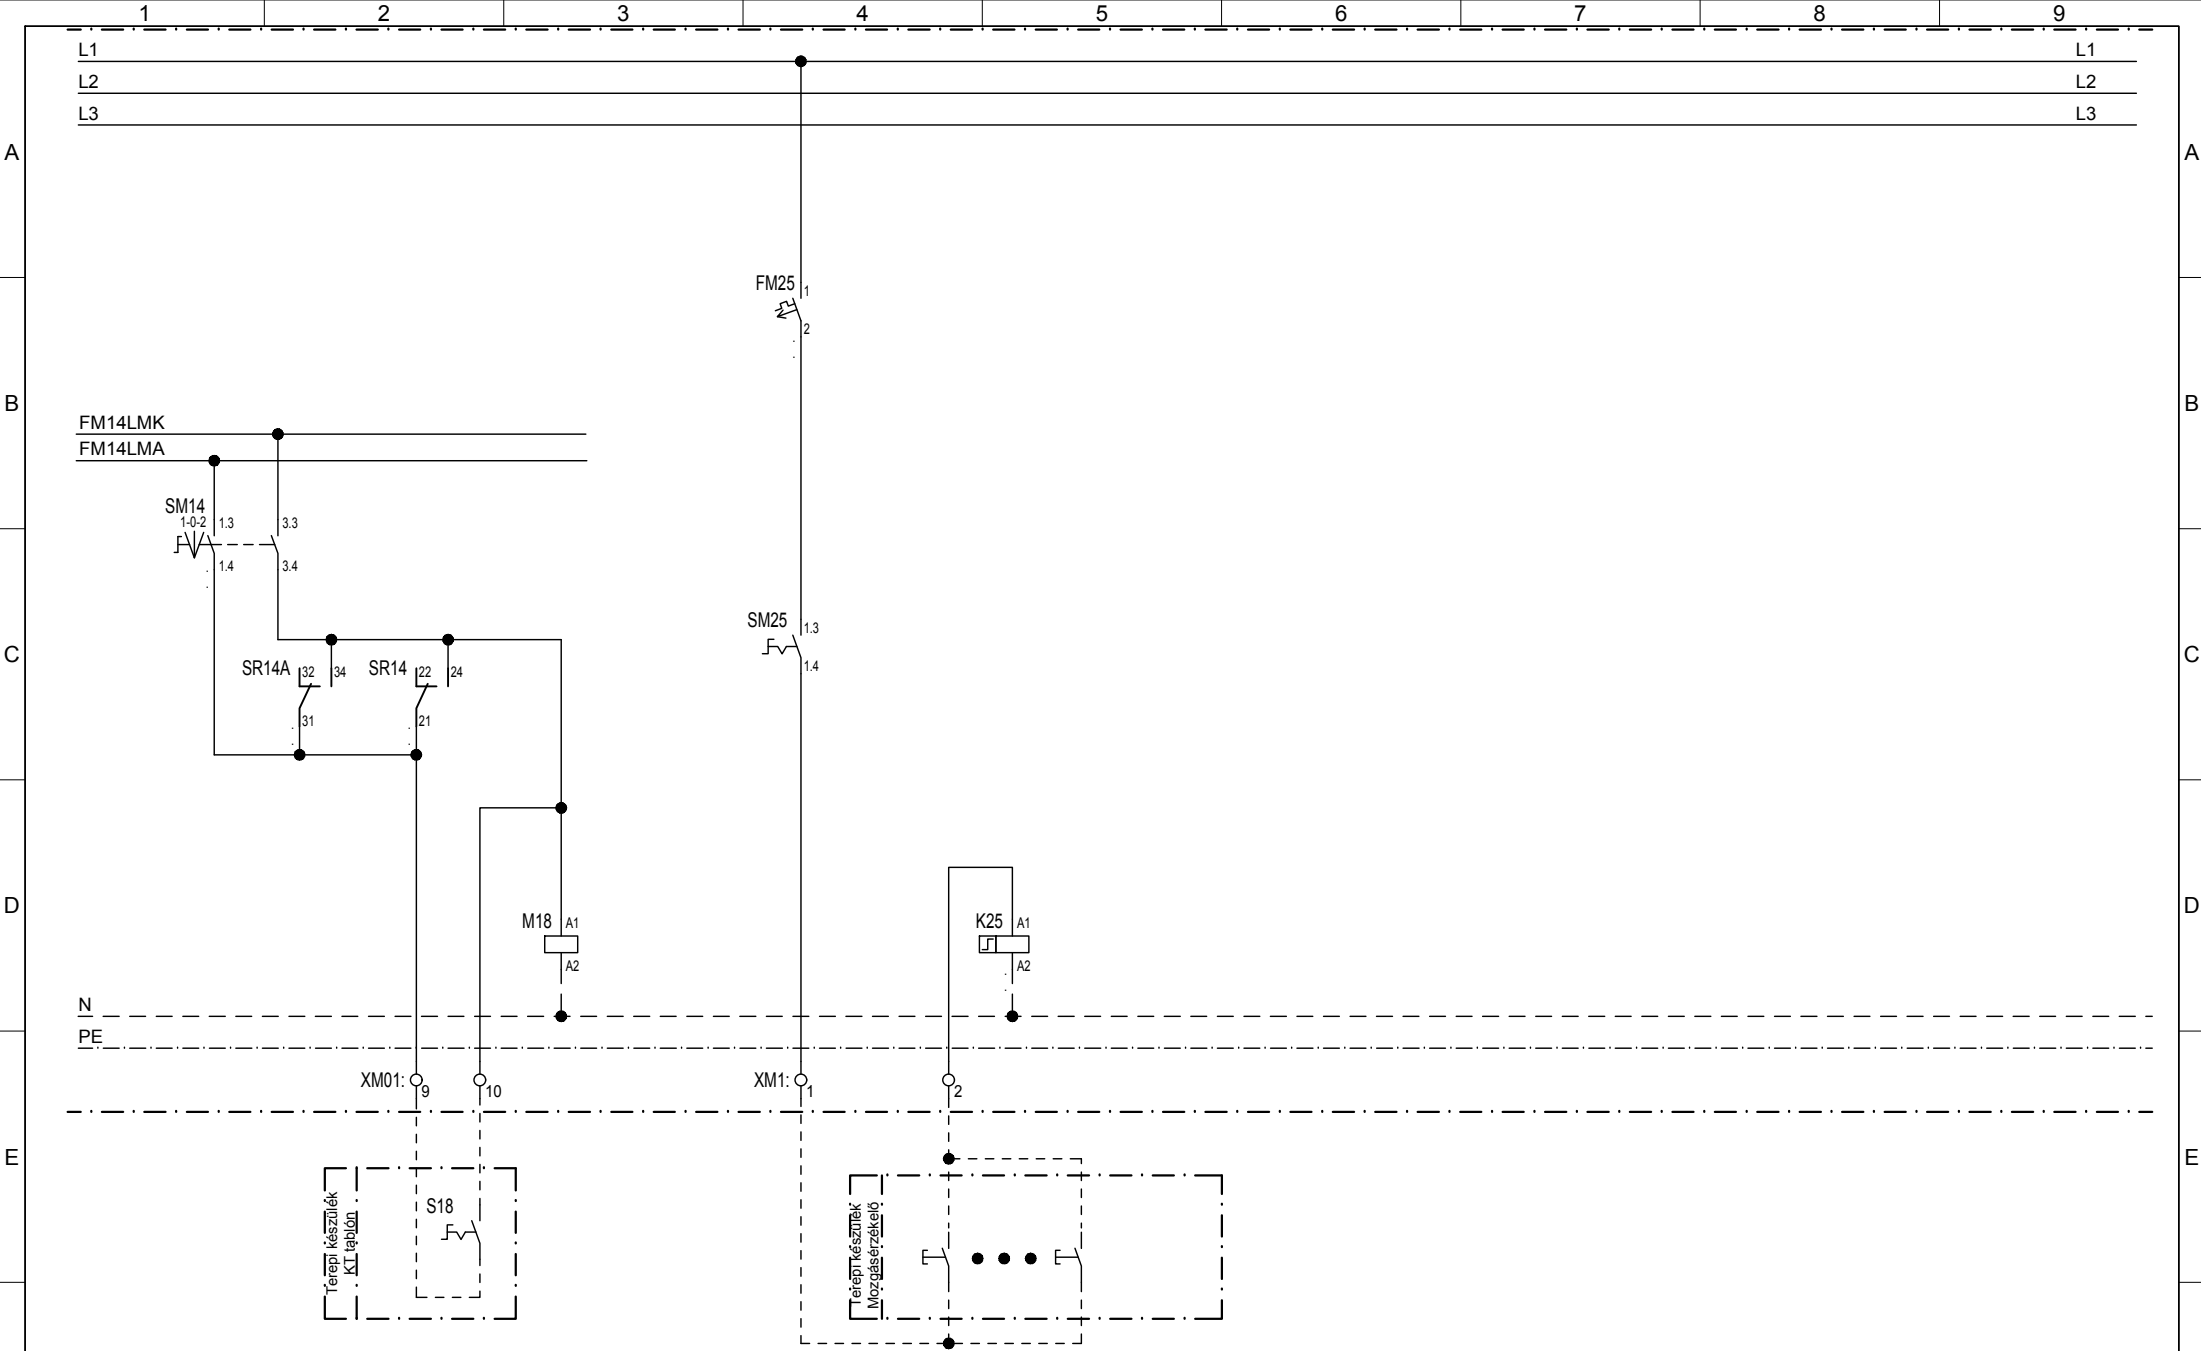

Tervező:  
**Kopasz Róbert György**  
 Elektromos tervező  
 6763 Szatymaz  
 2. körzet tanya 120.  
 V-01-15429

Megrendelő: TÁRNOK NAGYKÖZSÉG ÖNKORMÁNYZATA  
 2461 Tárnok, Dózsa György út 150.  
 Szolnoki Gábor, polgármester

Projekt: HUBA UTCAI 3 csoport szobás óvoda  
 Tárnok, Huba utca hrsz: 607/4  
 (Honfoglalás utca 3-9.)

Módosítás	016-05-KT_V-IE-02-00_FE.dwg		
Verzió	Megjegyzés	Dátum	Név
00	Első kiadás	2017.01.	

Dátum: 2017. 01. hó.

Tervező: Kopasz Róbert György  
 V-01-15429 *Kopasz Róbert*

Terv. mt. Bucsán Miklós *Bucsán Miklós*

Tervező: -

Ellenőr: -

Megnevezés: 'FE' jelű elosztó berendezés  
 kapcsolási terve

Tervszám: 016-05-KT

Rajzszám: V-IE-02-00

Össz. old.	16
Aktuális old.	16