


Megjegyzés:

A tervdokumentok, a műszaki leírás és a költségvetés a kiviteli terv részét képezik és csak együtt érvényesek!

05.
04.
03.
02.
01.
00.	2017. 01.	Első kiadás
Kiadás	Dátum	Megjegyzés


Tervező:	Kopasz Róbert György Elektromos tervező 6763 Szatymaz 2. körzet tanya 120.		
Építető:	TÁRNOK NAGYKÖZSÉG ÖNKORMÁNYZATA 2461 Tárnok, Dózsa György út 150. Szolnoki Gábor, polgármester		
Építés helye:	HUBA UTCAI ÓVODA Tárnok, Huba utca hrsz: 607/4 (Honfoglalás utca 3-9.)		
Projekt megnevezés:	3. csoport szobás óvoda kialakítása		
Terv fajta:	Építési Elektromos kiviteli terv	File név:	016-05-KT_V-IE-05-00_KT.dwg
Rajz megnevezése:	'KT' jelű kapcsoló tábla kapcsolási terve		
Dátum:	2017.01.hó.	Munkaszám:	016-05-KT
Rajzszám:	V-IE-05-00	Méretarány:	
		Tervezők:	Kopasz Róbert György  Elektromos tervező V-01-15429
			Bucsán Miklós  Tervező technikus

KT kapcsoló tábla

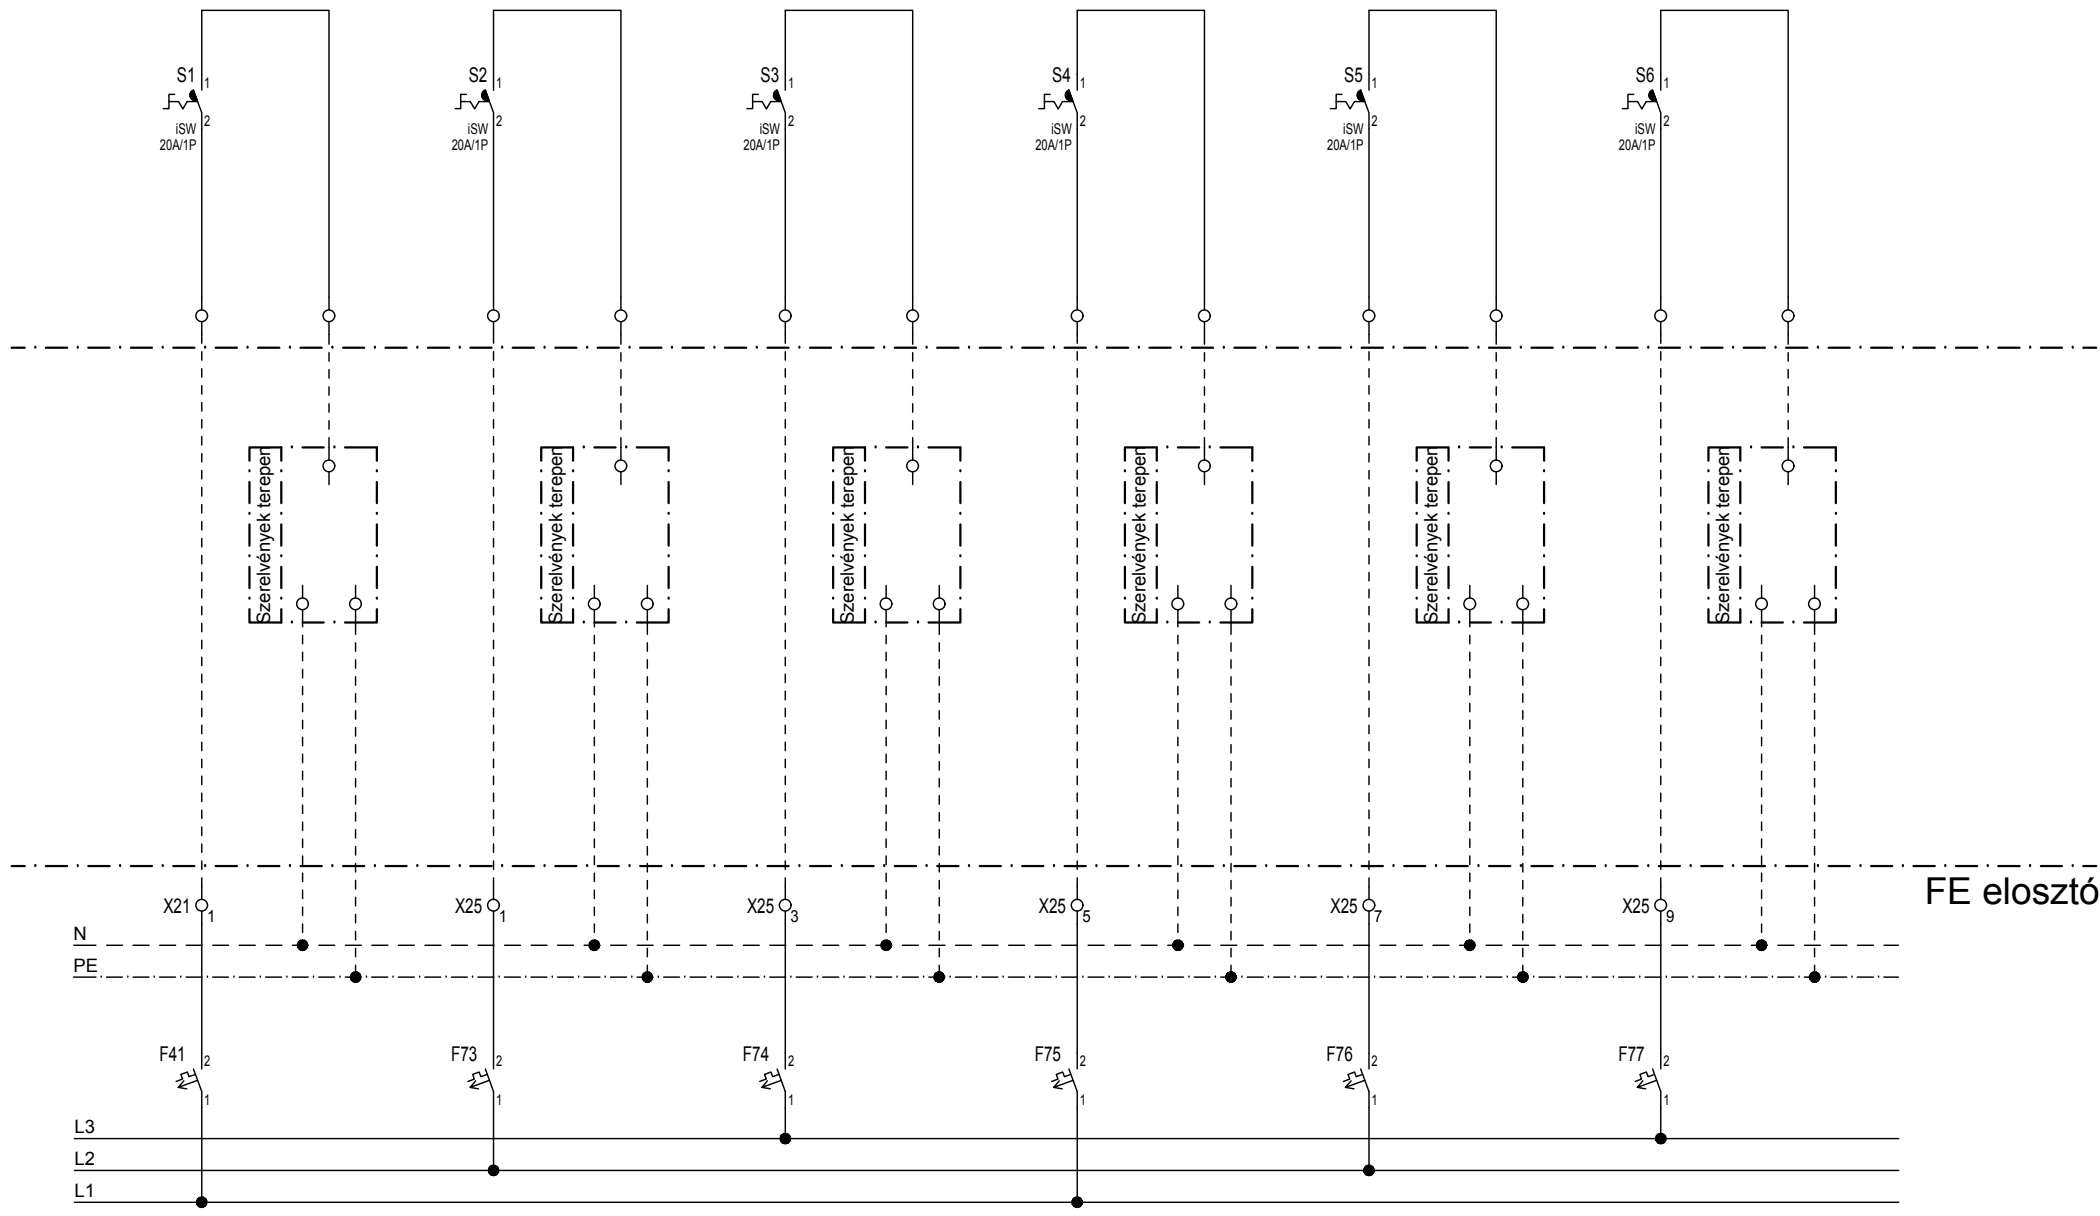

FE elosztó

Tervező: Kopasz Róbert György Elektromos tervező 6763 Szatymaz 2. körzet tanya 120. V-01-15429	Megrendelő: TÁRNOK NAGYKÖZSÉG ÖNKORMÁNYZATA 2461 Tárnok, Dózsa György út 150. Szolnoki Gábor, polgármester	Módosítás			016-05-KT_V-IE-05-00_KT.dwg		Dátum: 2017. 01. hó.		Megnevezés:		Össz. old.
		Verzió	Megjegyzés	Dátum	Név	Tervező	Kopasz Róbert György V-01-15429 <i>Kopasz Róbert</i>		'KT' jelű kapcsoló tábla kapcsolási terve		4
		00	Első kiadás	2017.01.		Terv. mt.	Bucsán Miklós <i>Bucsán Miklós</i>		-		Aktuális old.
						Tervező	-		-		2
						Ellenőr	-		Tervszám: 016-05-KT		Rajzszám: V-IE-05-00

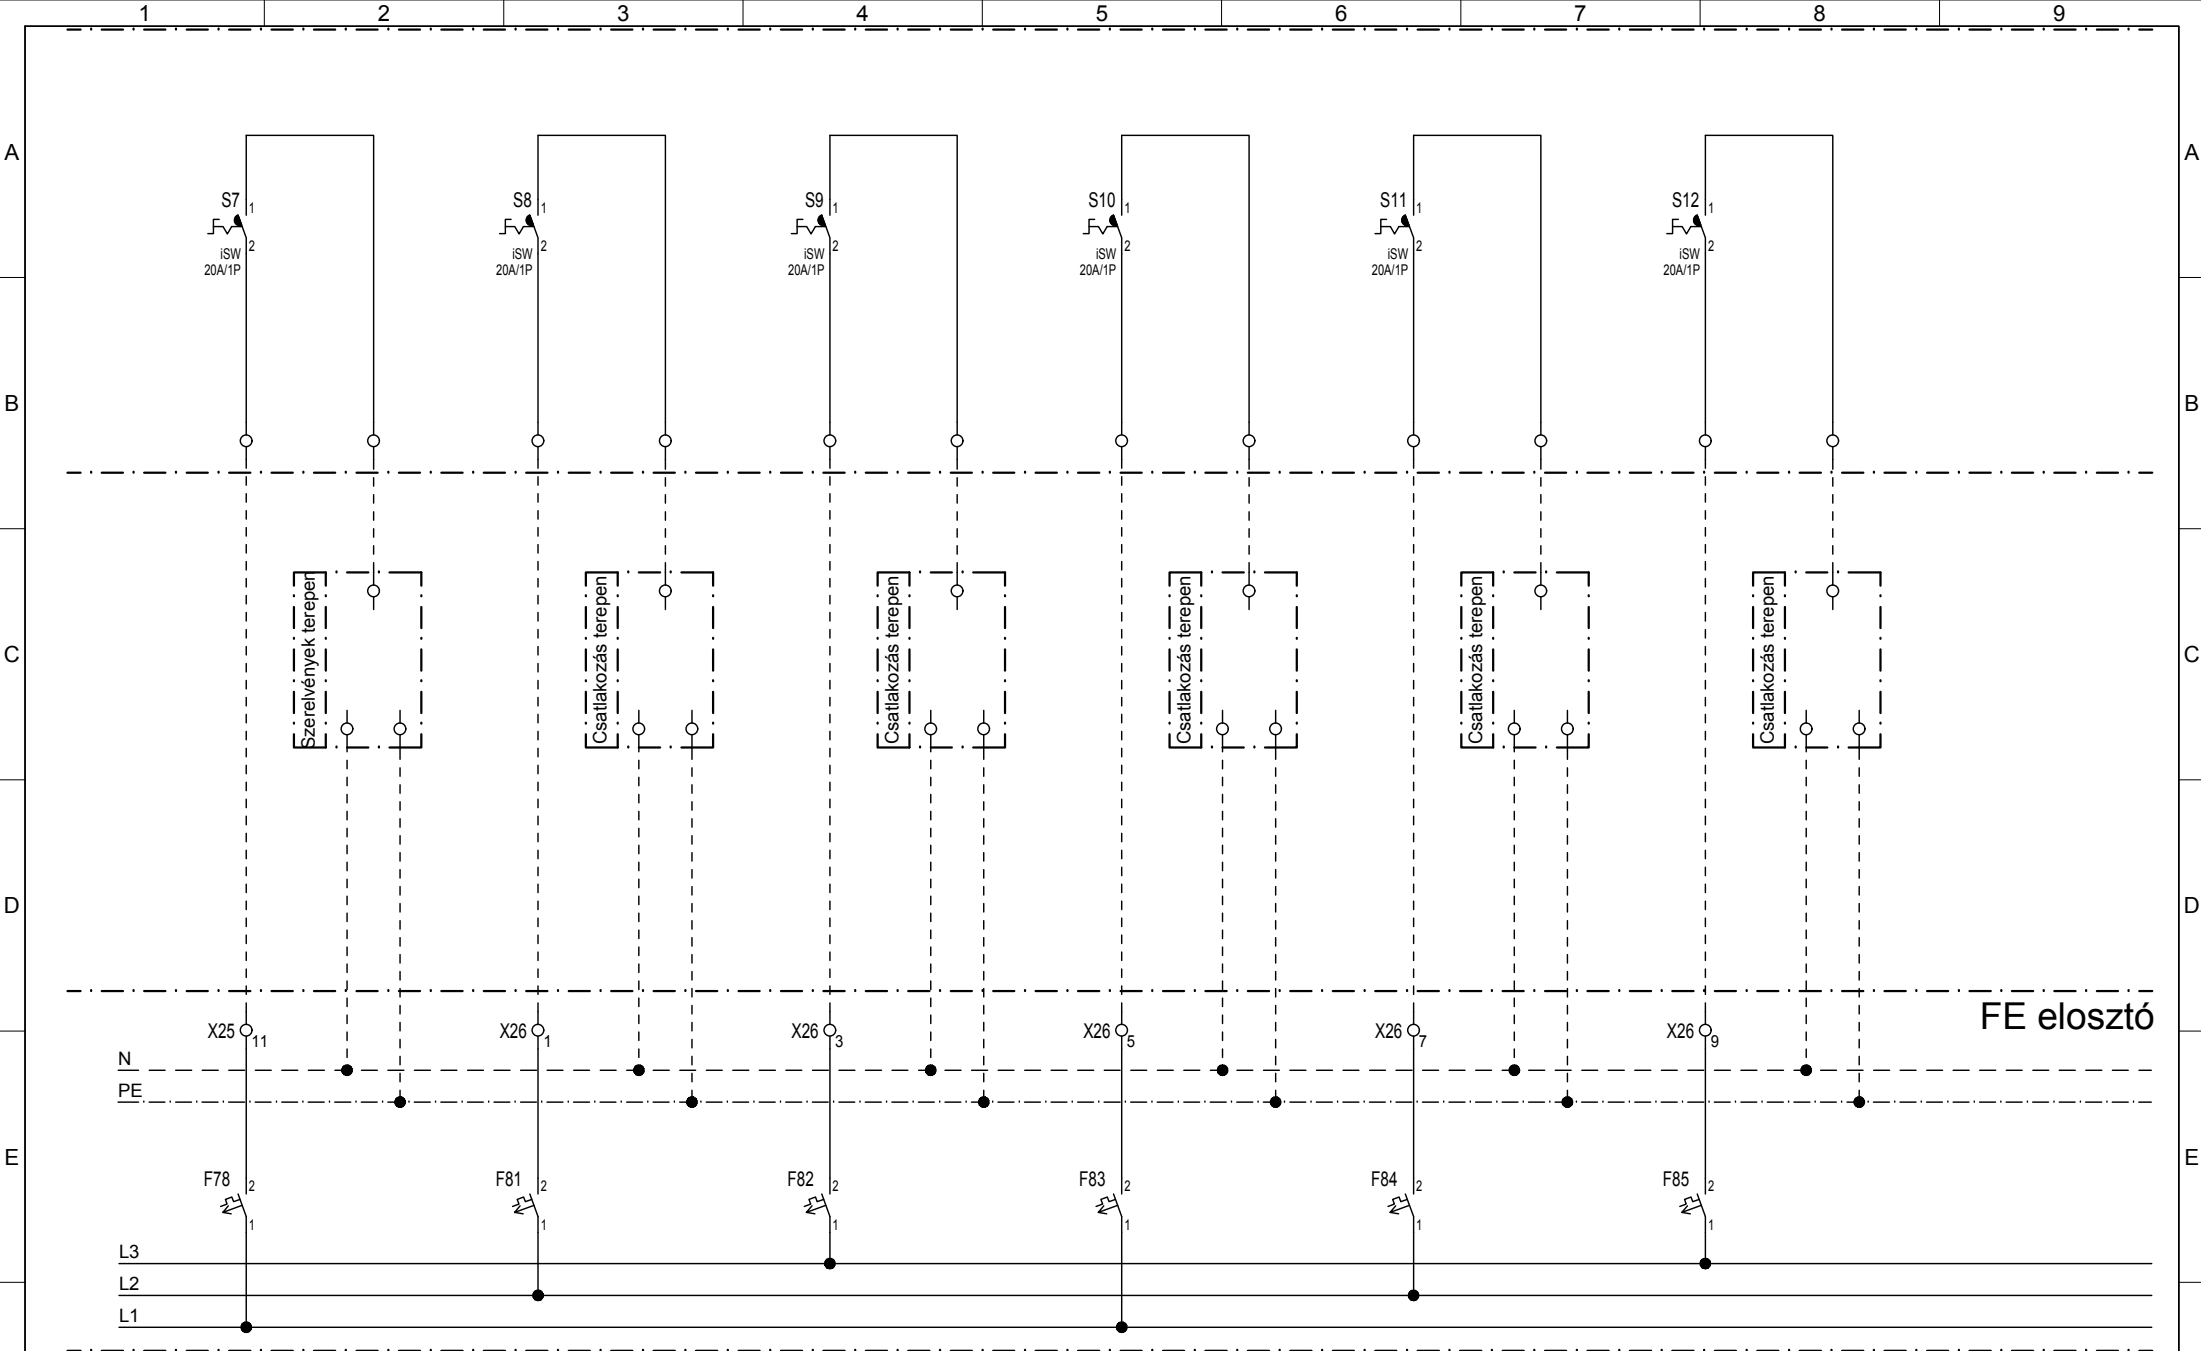

Tervező:
Kopasz Róbert György
 Elektromos tervező
 6763 Szatymaz
 2. körzet tanya 120.
 V-01-15429

Megrendelő: TÁRNOK NAGYKÖZSÉG ÖNKORMÁNYZATA
 2461 Tárnok, Dózsa György út 150.
 Szolnoki Gábor, polgármester

Projekt: HUBA UTCAI 3 csoport szobás óvoda
 Tárnok, Huba utca hrsz: 607/4
 (Honfoglalás utca 3-9.)

Módosítás	016-05-KT_V-IE-05-00_KT.dwg		
Verzió	Megjegyzés	Dátum	Név
00	Első kiadás	2017.01.	

Dátum: 2017. 01. hó.

Tervező: Kopasz Róbert György
 V-01-15429 *Kopasz Róbert*

Terv. mt.: Bucsán Miklós *Bucsán Miklós*

Tervező: -


Ellenőr: -

Megnevezés: 'KT' jelű kapcsoló tábla
 kapcsolási terve

Tervszám: 016-05-KT

Rajzszám: V-IE-05-00

Össz. old.	4
Aktuális old.	3

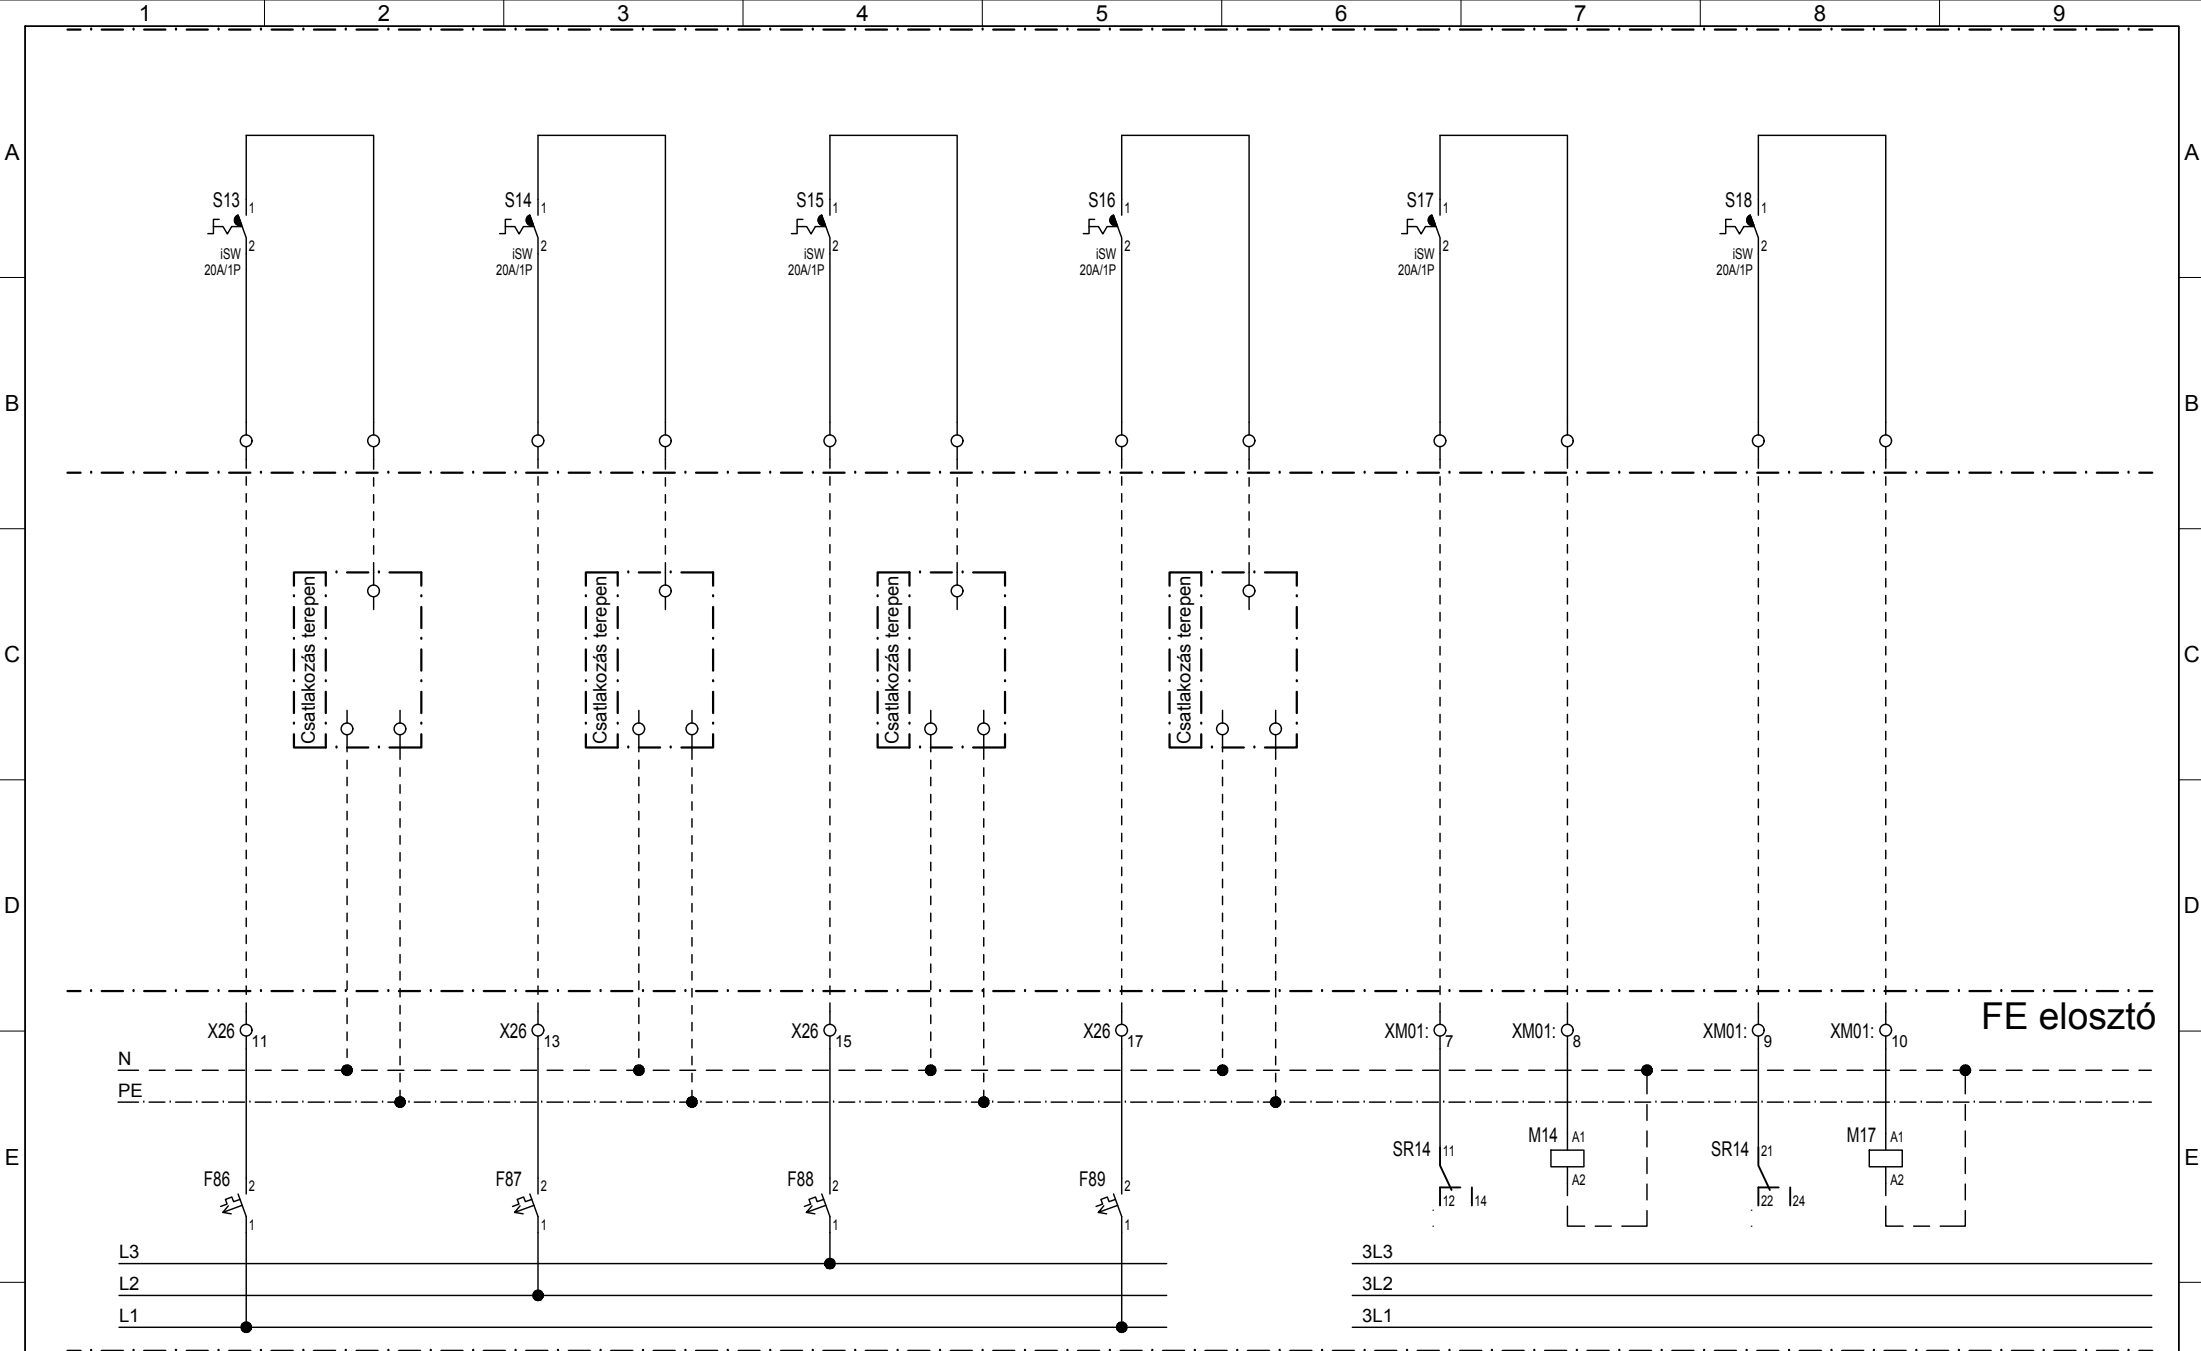

Tervező:
Kopasz Róbert György
 Elektromos tervező
 6763 Szatymaz
 2. körzet tanya 120.
 V-01-15429

Megrendelő: **TÁRNOK NAGYKÖZSÉG ÖNKORMÁNYZATA**
 2461 Tárnok, Dózsa György út 150.
 Szolnoki Gábor, polgármester

Projekt: **HUBA UTCAI 3 csoport szobás óvoda**
 Tárnok, Huba utca hrsz: 607/4
 (Honfoglalás utca 3-9.)

Módosítás	016-05-KT_V-IE-05-00_KT.dwg		
Verzió	Megjegyzés	Dátum	Név
00	Első kiadás	2017.01.	

Dátum: 2017. 01. hó.

Tervező: **Kopasz Róbert György**
 V-01-15429 *Kopasz Róbert*

Terv. mt. **Bucsán Miklós** *Bucsán Miklós*

Tervező: -

Ellenőr: -

Megnevezés: **'KT' jelű kapcsoló tábla kapcsolási terve**

Tervszám: 016-05-KT

Rajzszám: V-IE-05-00

Össz. old.	4
Aktuális old.	4