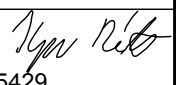



Megjegyzés:

A tervrajzok, a műszaki leírás és a költségvetés a kiviteli terv részét képezik és csak együtt érvényesek!


05.
04.
03.
02.
01.
00.	2017. 01.	Első kiadás
Kiadás	Dátum	Megjegyzés

Tervező:	Kopasz Róbert György Elektromos tervező 6763 Szatymaz 2. körzet tanya 120.		
Építető:	TÁRNOK NAGYKÖZSÉG ÖNKORMÁNYZATA 2461 Tárnok, Dózsa György út 150. Szolnoki Gábor, polgármester		
Építés helye:	HUBA UTCAI ÓVODA Tárnok, Huba utca hrsz: 607/4 (Honfoglalás utca 3-9.)		
Projekt megnevezés:	3. csoport szobás óvoda kialakítása		
Terv fajta:	Építési Elektromos kiviteli terv	File név:	016-05-KT_V-IE-06-00_CST.dwg
Rajz megnevezése:	'CST' jelű elosztó berendezés kapcsolási terve		
Dátum:	2017.01.hó.	Munkaszám:	016-05-KT
Rajzszám:	V-IE-06-00	Méretarány:	A4
		Tervezők:	Kopasz Róbert György  Elektromos tervező V-01-15429
		Bucsán Miklós	 Tervező technikus

Típus: KAEDRA 13181

Védettség: IP65

Kültérre felszerelve egyedi tartószerkezetre

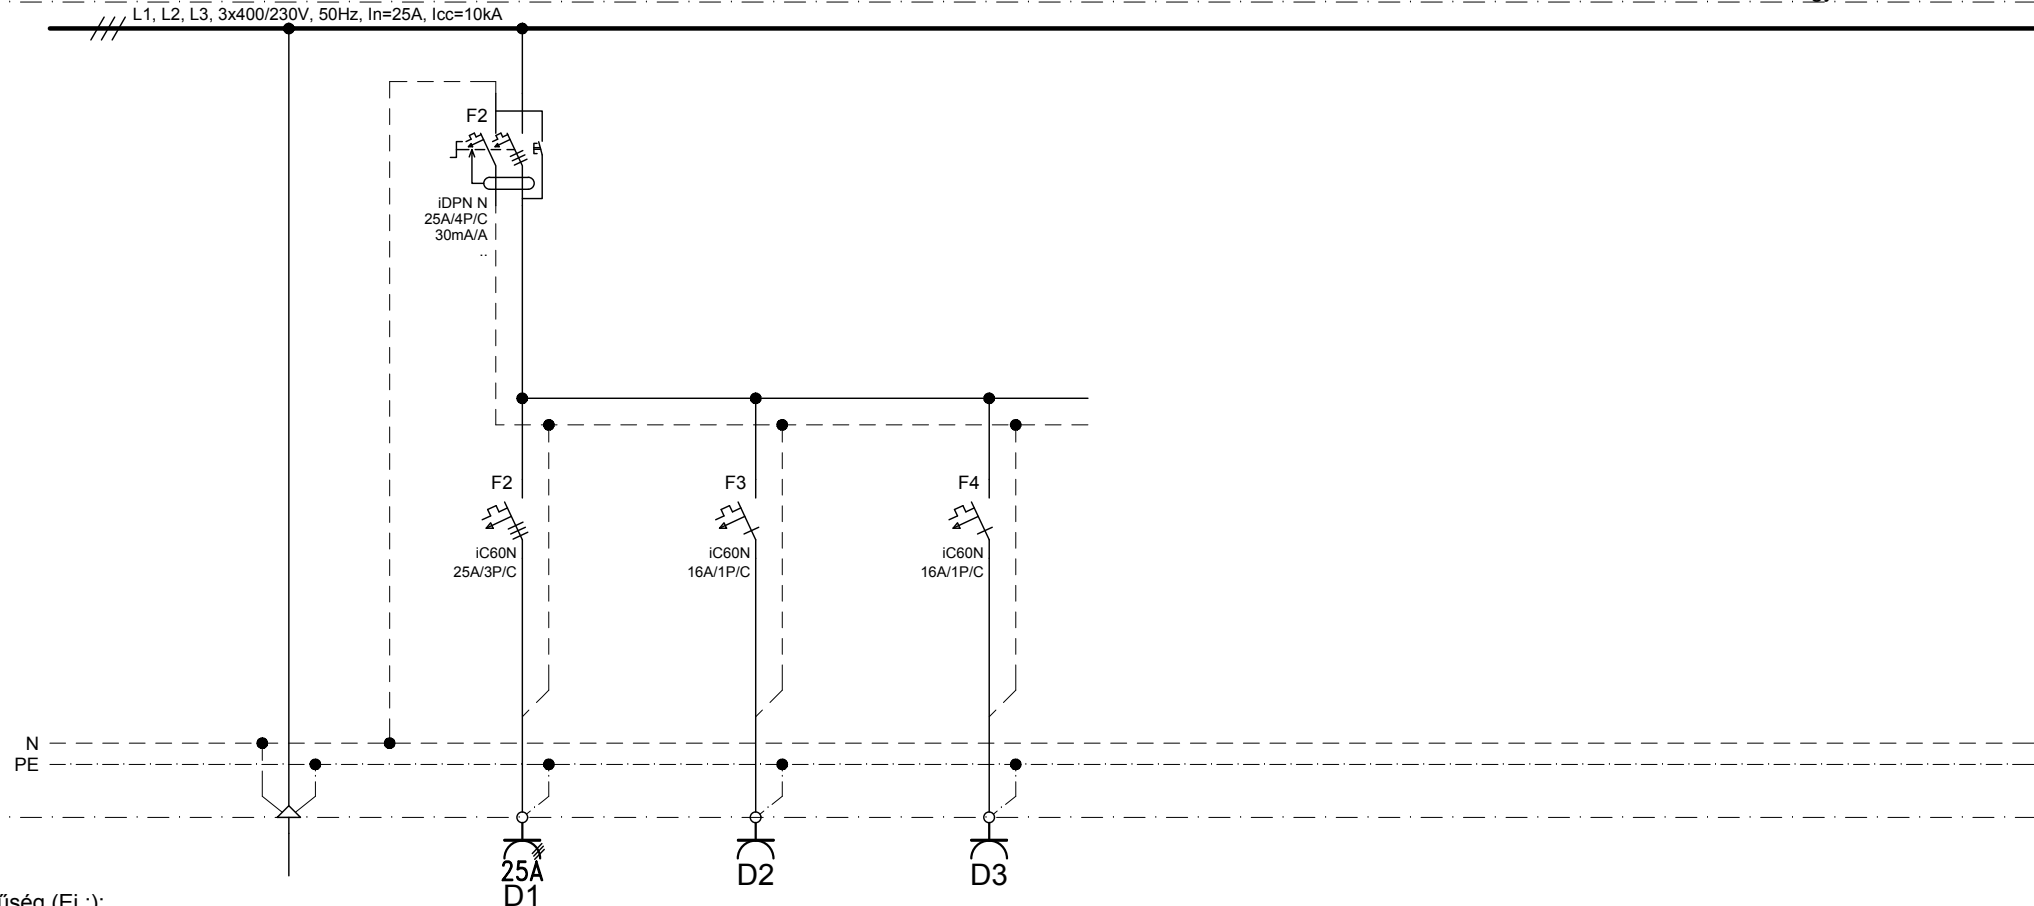

Egyidejűség (Ei.):

Leágazás száma	1	2	3	4	5	6	7	8
Megnevezés	Betáplálás	Szervíz dugaszoló alzat	Szervíz dugaszoló alzat	Szervíz dugaszoló alzat	Tartalék hely	Tartalék hely	Tartalék hely	Tartalék hely
	-	3~	1~	1~	-	-	-	-
Teljesítmény (kW)	3.5 / 2.5	3.5	1.0	1.0	-	-	-	-
Áram (A)	-	-	-	-	-	-	-	-
Vezeték	Típus	NYM-J / NYCY	-	-	-	-	-	-
	Méret (mm ²)	5x6 - 4x6/6	-	-	-	-	-	-

Tervező:
Kopasz Róbert György
Elektromos tervező
6763 Szatymaz
2. körzet tanya 120.
V-01-15429

Megrendelő: TÁRNOK NAGYKÖZSÉG ÖNKORMÁNYZATA
2461 Tárnok, Dózsa György út 150.
Szolnoki Gábor, polgármester

Projekt: HUBA UTCAI 3 csoport szobás óvoda
Tárnok, Huba utca hrsz: 607/4
(Honfoglalás utca 3-9.)

Módosítás	016-05-KT_V-IE-06-00_CST.dwg			Dátum:	2017. 01. hó.
Verzió	Megjegyzés	Dátum	Név	Tervező	Kopasz Róbert György
00	Első kiadás	2017.01.		Terv. mt.	Bucsán Miklós
				Tervező	-
				Ellenőr	-

Megnevezés:
'CST' jelű csatlakozó tábla
kapcsolási terve

Tervező	Kopasz Róbert György	Tervszám: 016-05-KT	Rajzszám: V-IE-06-00
Terv. mt.	Bucsán Miklós		
Tervező	-		
Ellenőr	-		

Össz. old.	2
Aktuális old.	2