



## ÉSZAKNYUGATI HOMLOKZAT

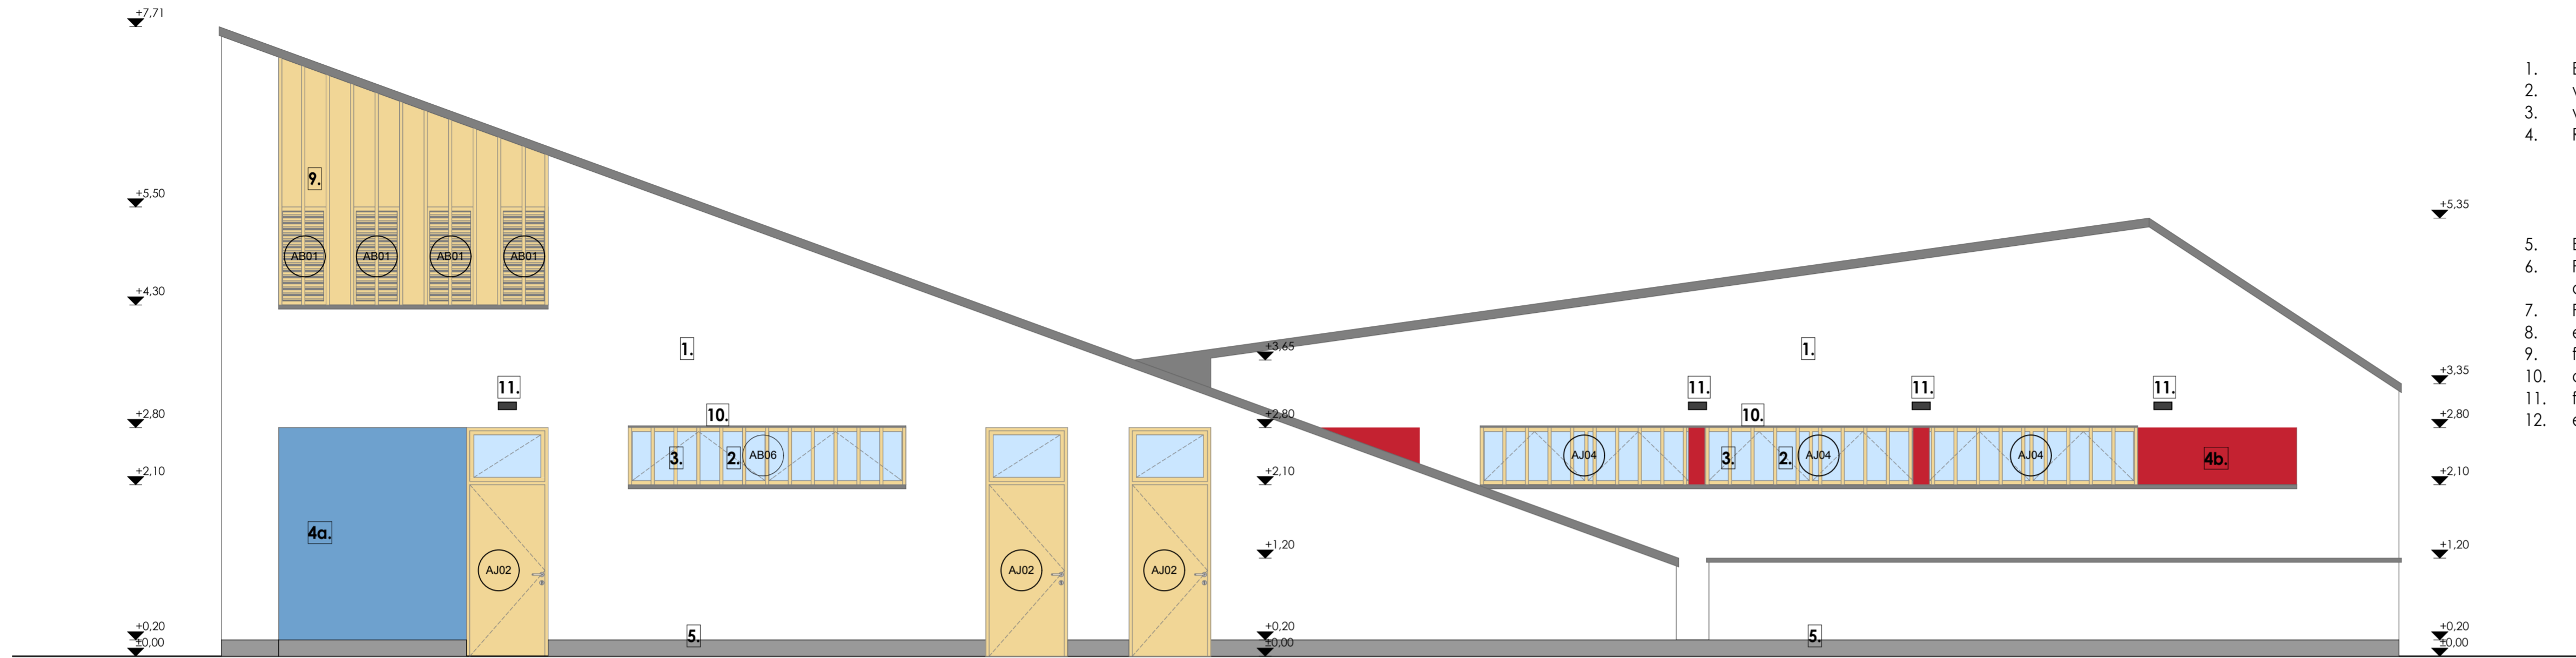

1. Baumit fehér homlokzati hőszigetelő vakolatrendszer
2. világosbarna színű, fa hőszigetelő nyílászáró
3. világosbarna színű, akácfából készülő, függőleges árnyékoló lamellák
4. Resopal színes betét- elemek
  - 4a. Resopal X-Line 0744 Azur - kék
  - 4b. Resopal P00300 Infinity - piros
  - 4c. Resopal P00341 Marigold - sárga
  - 4d. Resopal P00655 Carambola Proofed - zöld
5. Baumit műgyantás sötétszürke lábazati vakolat
6. Prefa korcolt fémlemez fedés sötétszürke színben  
alternatív megoldás: Fatrafal 810 pvc tetőszigetelés, UV álló, fehér színben
7. Prefa négyyszög keresztmetszetű vízlevezető ejtőcsövek
8. esővédő és árnyékoló előtető korcolt fémlemizzel
9. fa szerkezetű gépészeti szellőzők
10. cseppentőlemez
11. fali kültéri lámpák
12. előtetőbe süllyesztett kültéri lámpák lásd elektromos terv

## DÉLKELETI HOMLOKZAT

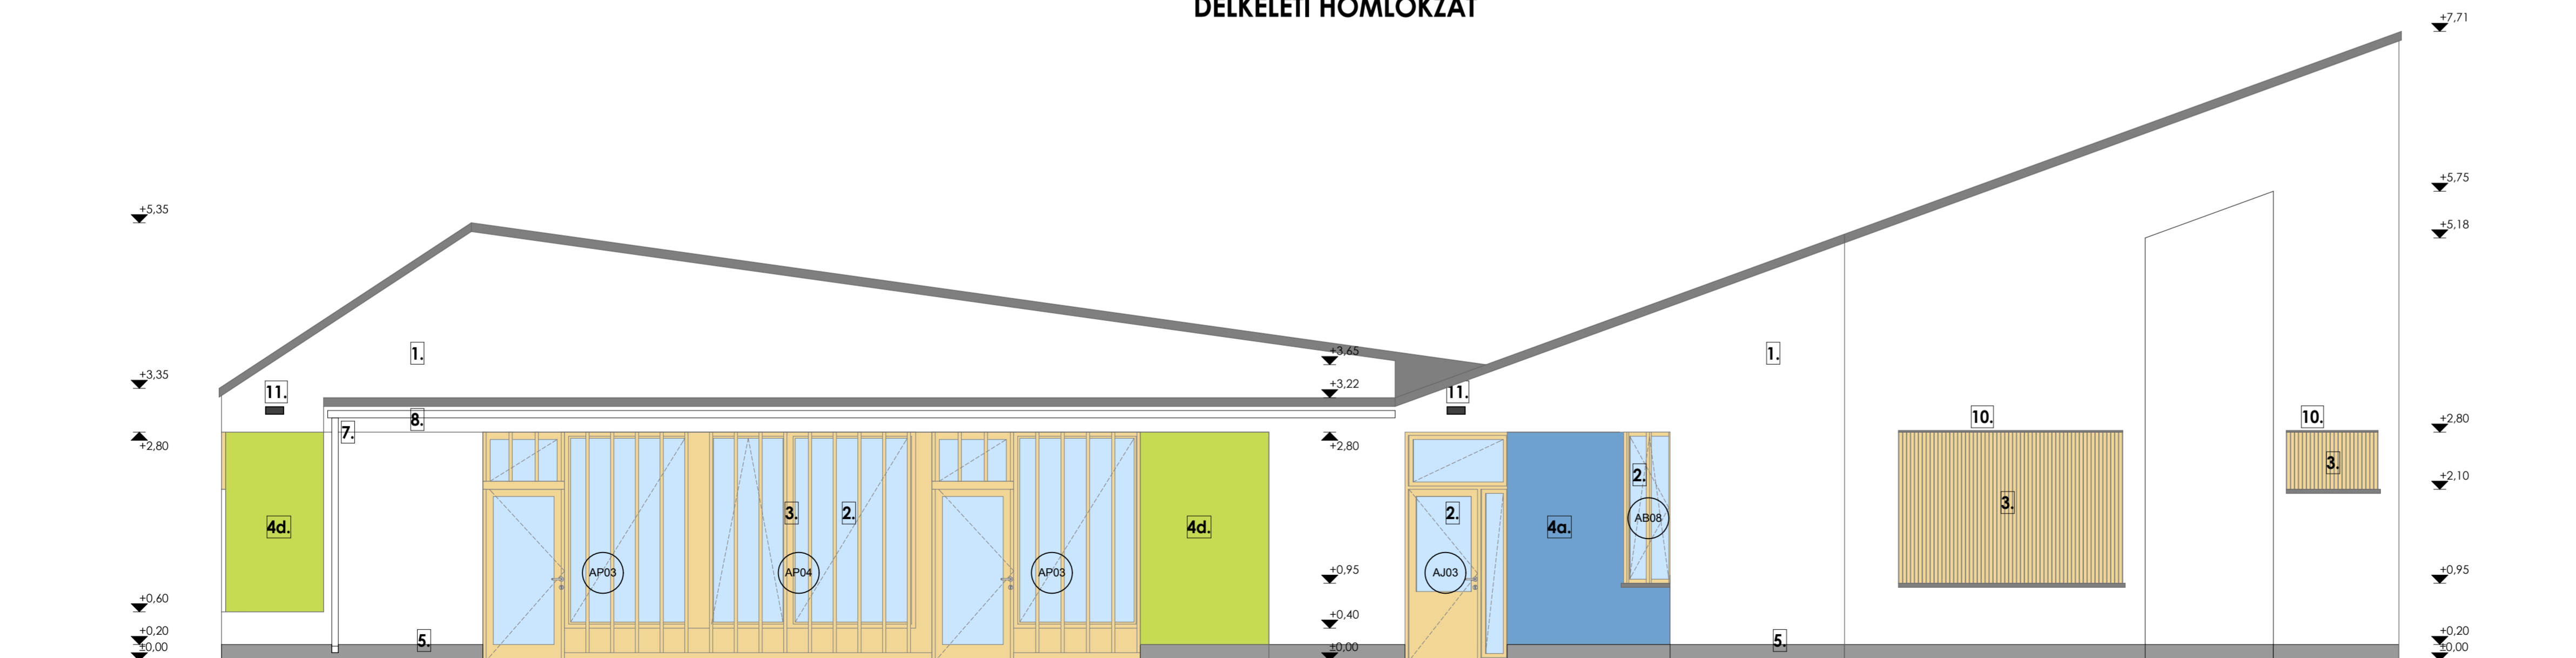

P A L Á D I Építész és Mérnök Kft.	
1094 Budapest, Tüzzoltó utca 23. • www.paladi.hu Telefon/fax: 215 2654, 455 0007 • info@paladi.hu	
LÉTESÍTMÉNY:	HUBA UTCAI ÓVODA
ÉPÍTÉS HELYE:	Tárnok, Huba utca hrsz: 607/4 (Honfoglalás utca 3-9.)
MEGRENDŐLŐ:	TÁRNOK NAGYKÖZSÉG ÖNKORMÁNYZATA 2461 Tárnok, Dózsa György út 150. Szolnoki Gábor, polgármester
TERVTÍPUS:	KIVITELEZÉSI TERV
RAJZ MEGNEVEZÉSE:	ÉNY-I, DK-I HOMLOKZATOK
LÉPTÉK:	1:50
RAJZSZÁM:	E-08
DÁTUM:	2017. január 10.
ÉPÍTÉS:	Paládi-Kovács Ádám építész vezető tervező É/1 01- 2704
MUNKATÁRS:	Sándor Bálint építész gyakornok
STATIKUS:	Dr. Kovács Péter okl. építőmérnök T 01-1996
GÉPÉSZ:	Kauderer Péter okl. gépészmérnök G 01-6638
ELEKTROMOS:	Hadobás Csaba okl. villamosmérnök V 16-0699
REHABILITÁCIÓS TERVEZŐ:	Szabó Henriett okl. építészmérnök, okl. rehabilitációs környezetterv. szakm. É 01-4758
TŰZVÉDELMI TERVEZŐ:	Szaladják László tűzvédelmi mérnök: I-081/2013 13-14174
MEGJEGYZÉS:	