

Övezeti besorolása:
 A telek területe:
 Utcai beépítés módja:
 A meglévő bölcsőde területe:
 A tervezett óvoda bruttó alapterülete:
 Beépítettség: $1504,16/6514 \times 100 =$
 Földalatti bruttó alapterület:
 Földalatti beépítettség:
 Építménymagasság:
 Összes zöldterület (teljes értékű)
 Zöldterületi mutató:
 Előkert (legkisebb mérete):
 Oldalkert (legkisebb mérete):
 Hátsókert:
 Tetőhajlásszög:
 Tervezett parkolászám:
 Tervezett bicikli tároló mérete:

Vi-5 Intézményi terület
6514 m²
szabadonálló beépítés
 767,21 m²
 736,95 m²
23,09 % $\leq 60 \%$
 nincs
 nincs
4,77 m $\leq 6,0 \text{ m}$
 3154,42 m²
 $3154,42 / 6514 \times 100 = \mathbf{48,42 \%} \geq 20\%$
6,40 m $\leq 5,00 \text{ m}$
11,30 m $\leq 3,00 \text{ m}$
 nincs
magastető 20fok
11 db. parkoló
 min. 8 db $\leq 10 \text{ db. kerékpár}$

megfelel!

megfelel!

megfelel!

megfelel!

megfelel!

megfelel!



megfelel!

megfelel!

megfelel!

megfelel!

szabadtéri foci pályával

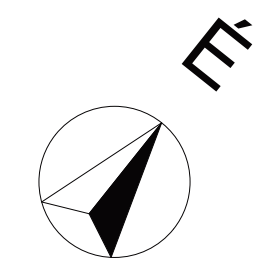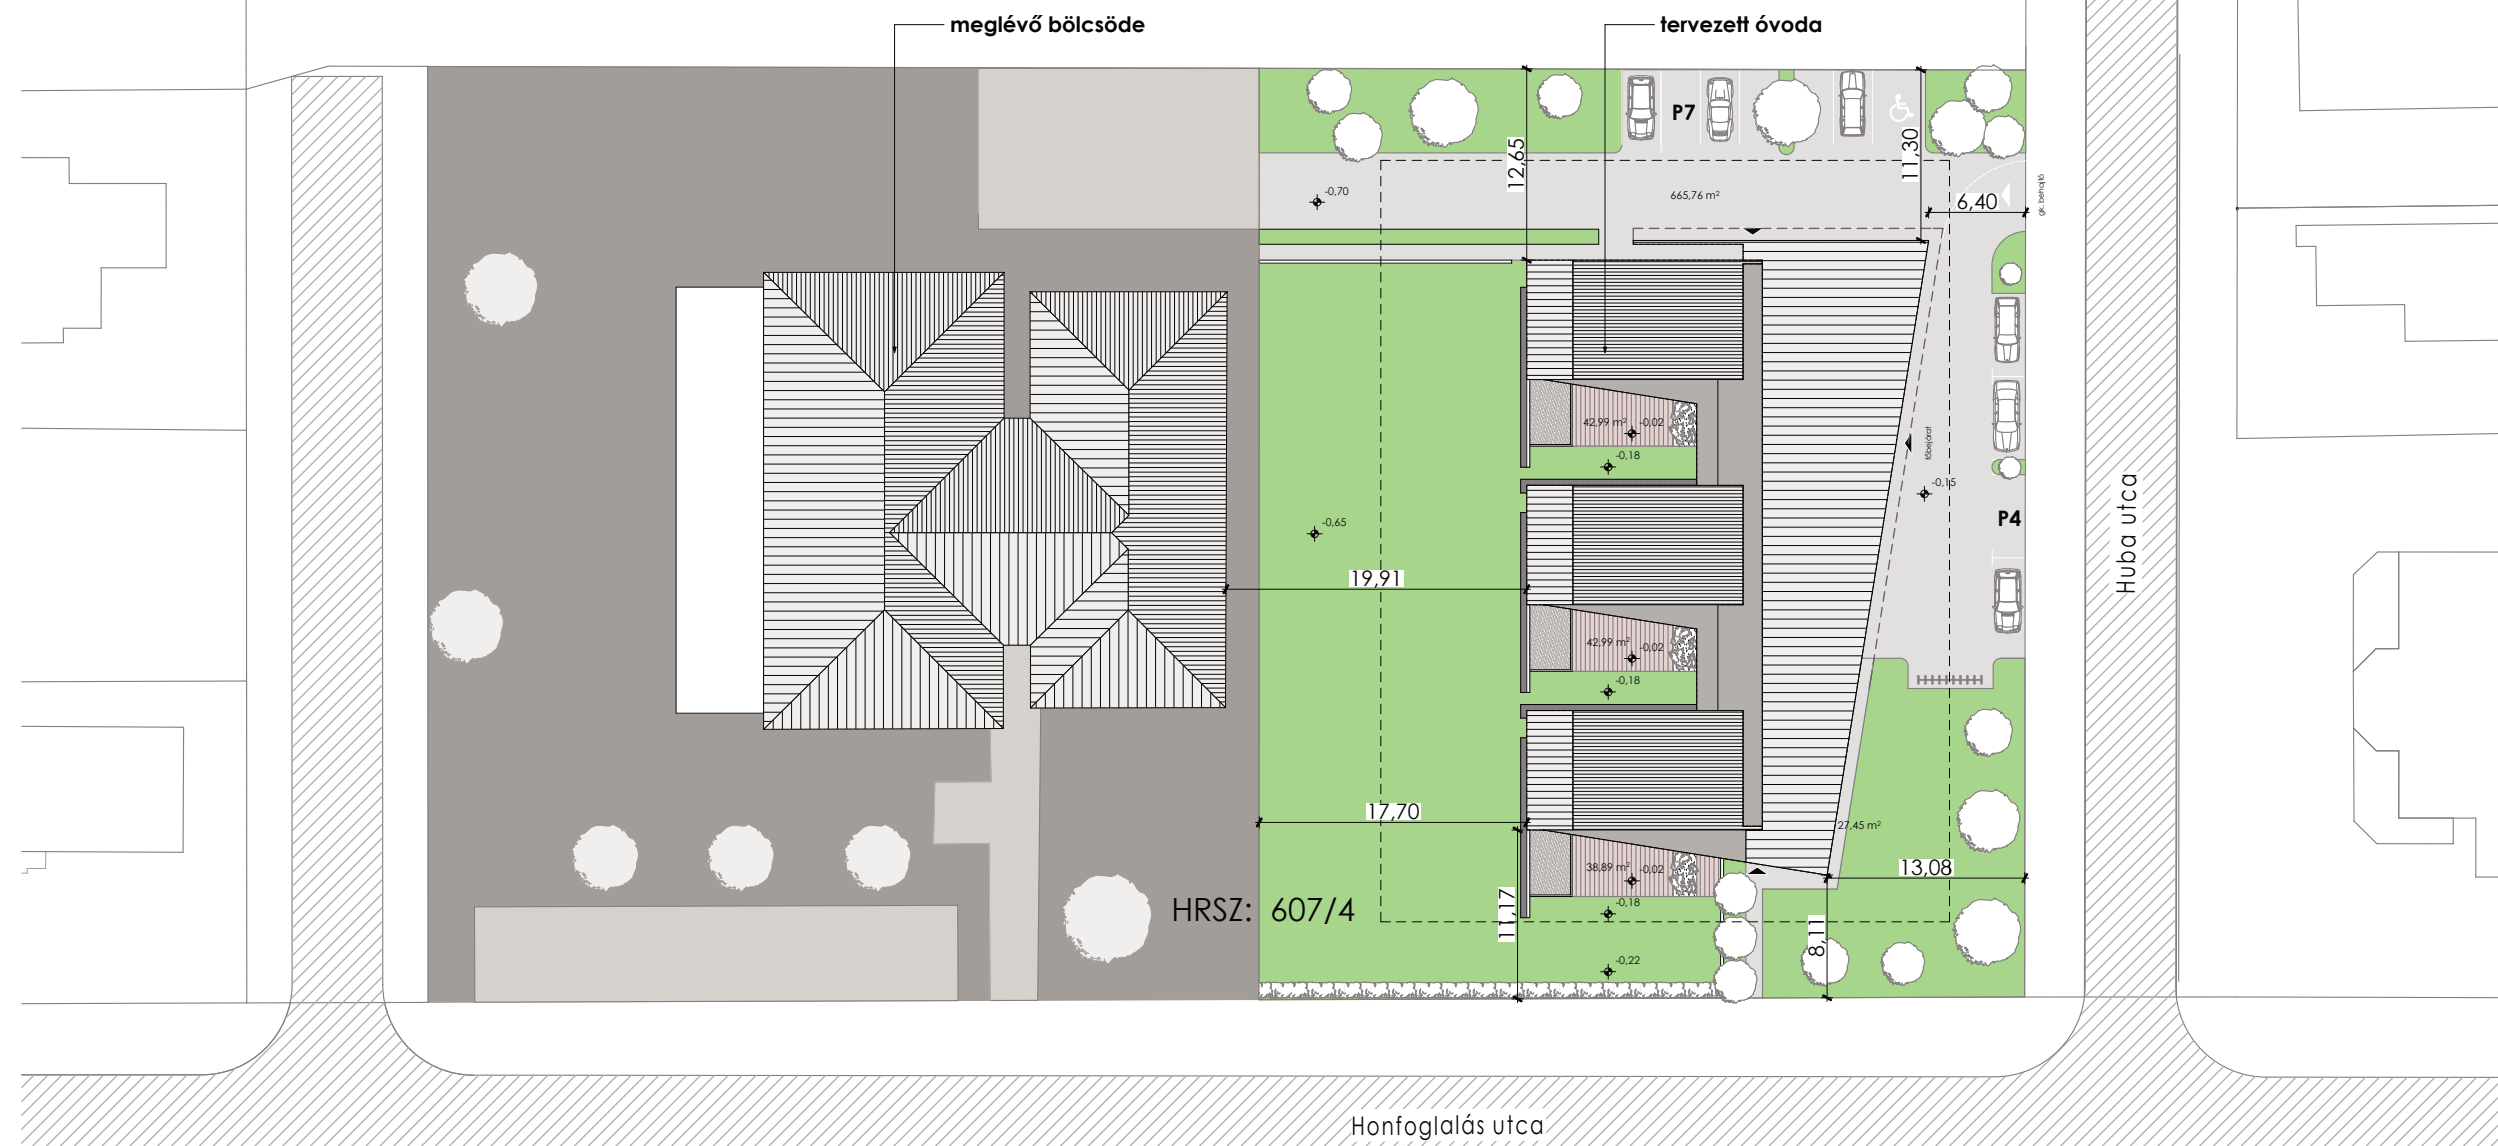

±0,00 = 113,15 mBf

P A L Á D I Építész és Mérnök Kft.

1094 Budapest, Tüzoltó utca 23. • www.paladi.hu
 Telefon/fax: 215 2654, 455 0007 • info@paladi.hu

LÉTESÍTMÉNY:
HUBA UTCAI ÓVODA

ÉPÍTÉS HELYE: Tárnok, Huba utca hrsz:607/4
 (Honfoglalás utca 3-9.)

MEGRENDELŐ:
TÁRNOK NAGYKÖZSÉG ÖNKORMÁNYZATA
 2461 Tárnok, Dózsa György út 150.
 Szolnoki Gábor, polgármester

ENGEDÉLYEZÉSI TERV

RAJZ MEGNEVEZÉSE:
HELYSZÍNRAJZ

LÉPTÉK:
 1:500

RAJZSZÁM:
 E-01

DÁTUM:
 2016. március 31.

ÉPÍTÉSZ TERVEZŐ:
 Paládi - Kovács Ádám
 építész vezető tervező ÉI 01-2704

MUNKATÁRS:
 Sándor Bálint
 építész mérnök gyakornok

STATIKUS TERVEZŐ:
 Kálmán József
 okl. építőmérnök, statikus tervező

GÉPÉSZ TERVEZŐ:
 Kauderer Péter
 okl. épületgépész mérnök

ELEKTROMOS TERVEZŐ:
 Galí Csaba
 okl. épületvillamos mérnök

REHABILITÁCIÓS TERVEZŐ:
 Szabó Henriett
 okl. építész, okl. rehabilitációs szakmérnök ÉI 01-4758

TŰZVÉDELMI TERVEZŐ:
 Szaladják László
 tűzvédelmi mérnök: I-081/2013
 13-14174