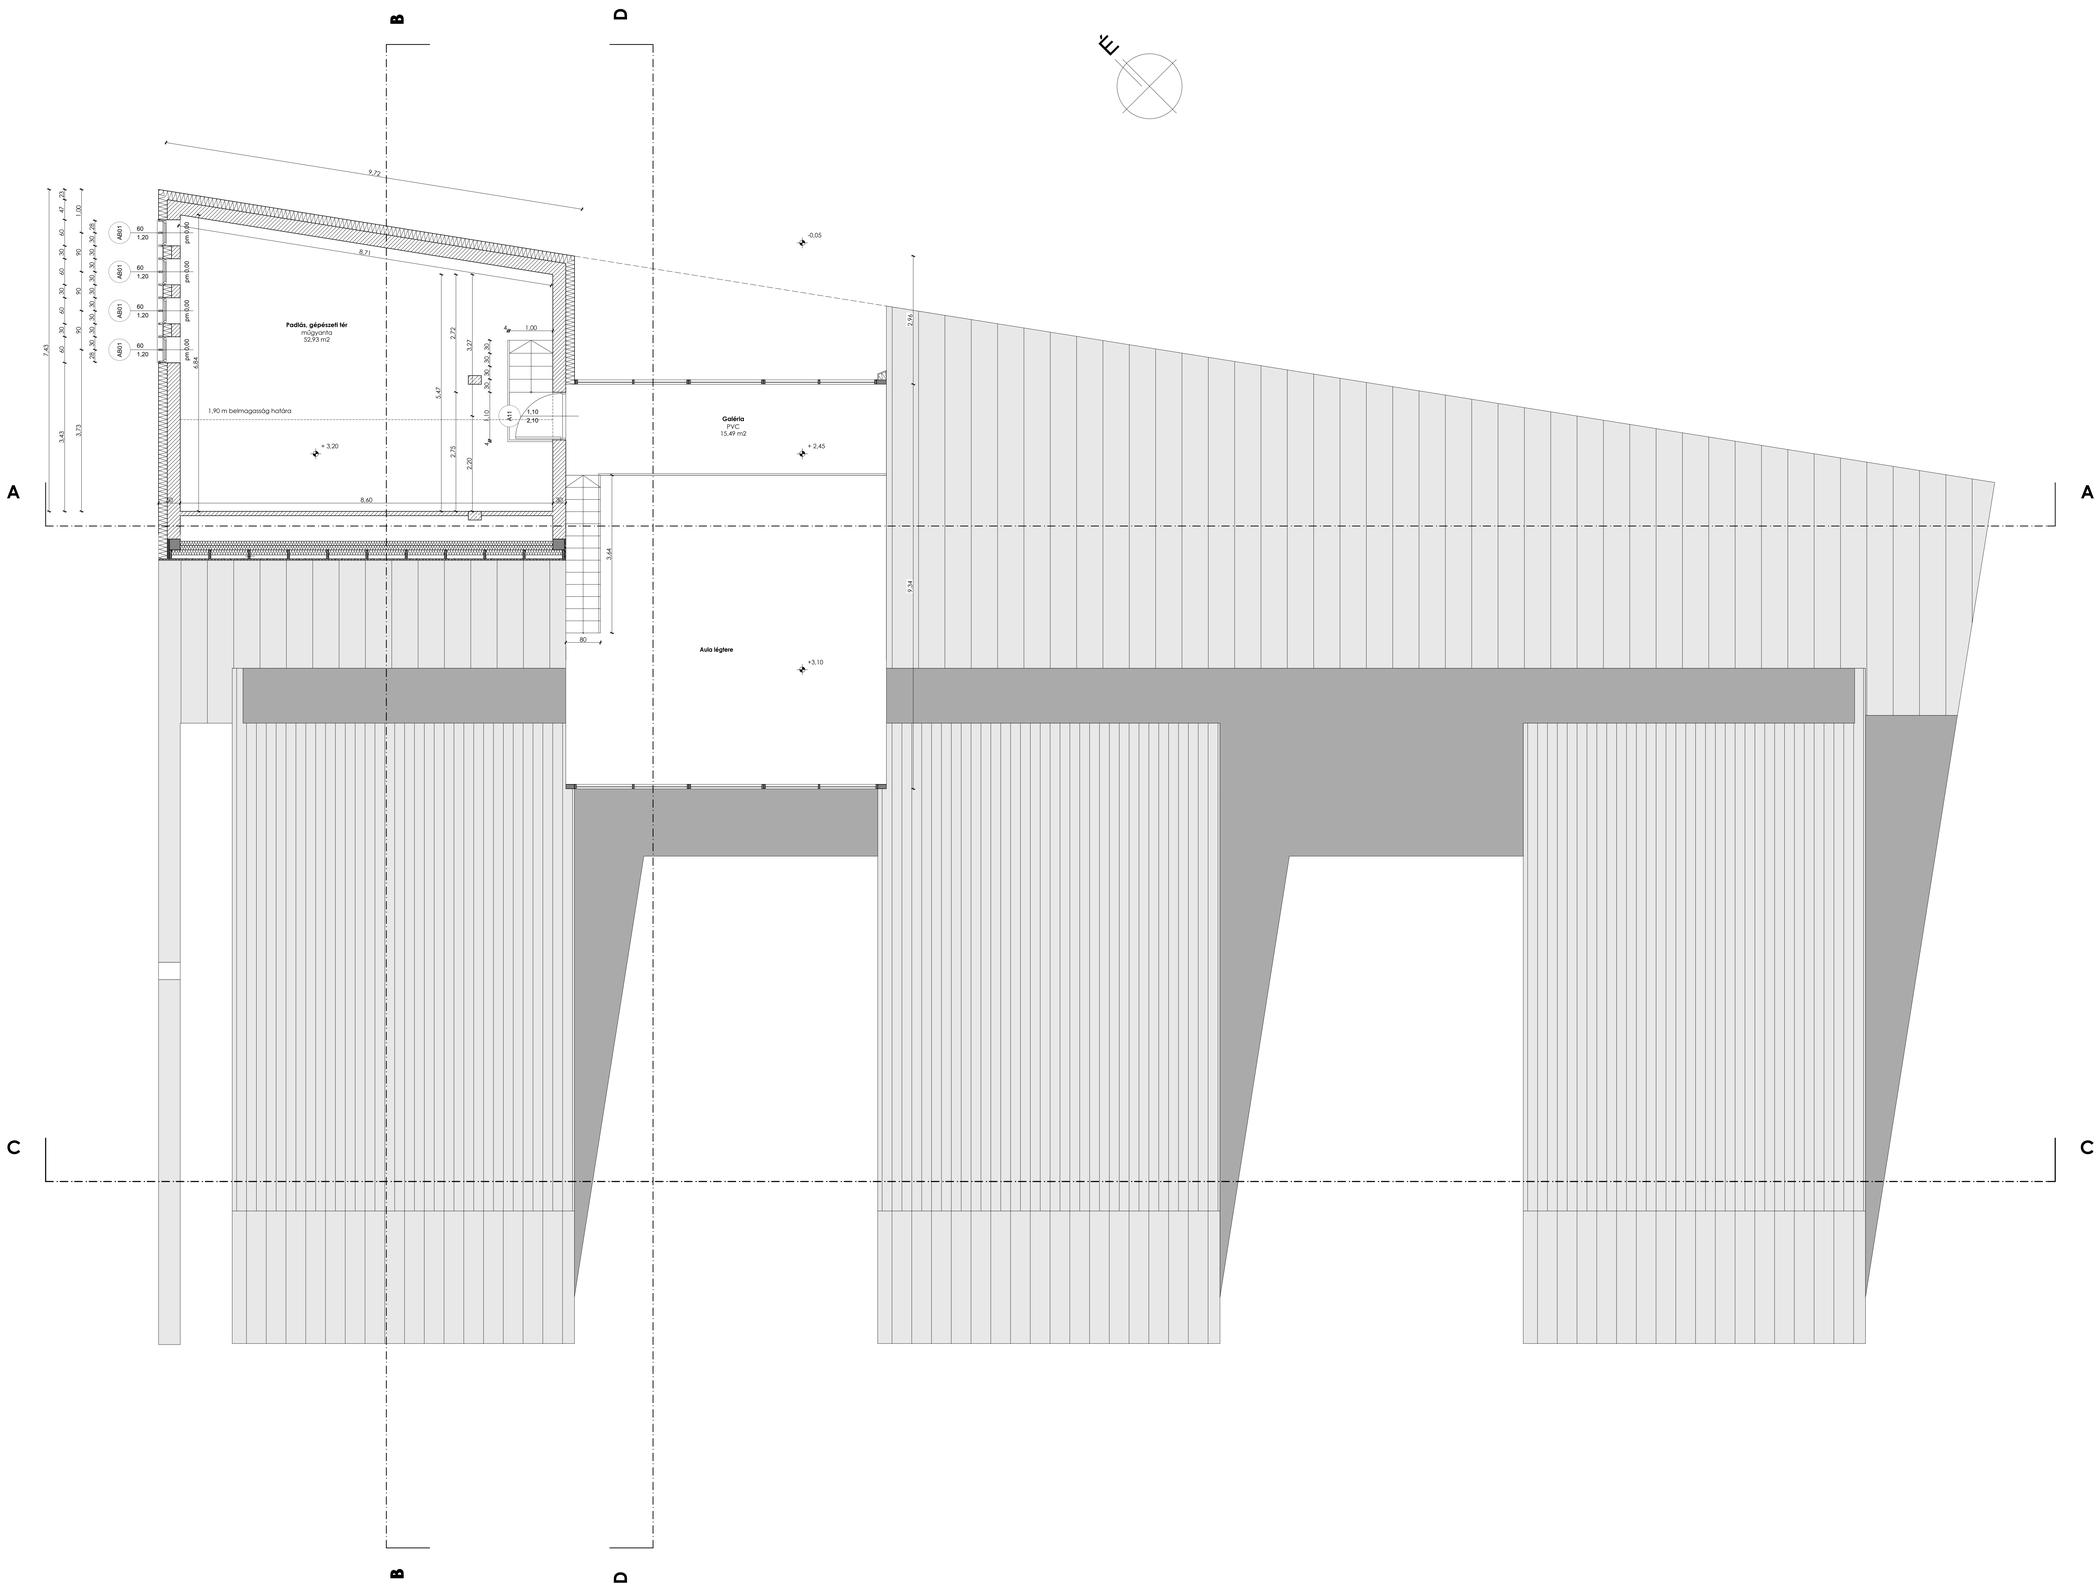

PALÁCZ Építész és Mérnök Kft.

1096 Budapest, Táborfa utca 23. • www.palaczi.hu
Telefon/fax: 215 2654, 455 0007 • info@palaczi.hu

LÉTESÍTMÉNY: HUBA UTCAI ÓVODA

ÉPÍTÉS HELYE: Tárnok, Huba utca hrsz: 607/4 (Honfoglalás utca 3-9.)

MEGRENDELŐ: TÁRNOK NAGYKÖZSÉG ÖNKORMÁNYZATA
2461 Tárnok, Dózsa György út 150.
Szalonki Gábor, polgármester

TERVTÍPUS: KIVITELEZÉSI TERV

RAJZ MEGNEVEZÉSE: GALÉRIA ALAPRAJZ

LÉPTÉK: 1:50

RAJZSZÁM: E-03

DÁTUM: 2017. január 10.

ÉPÍTÉSZ: Palládi-Kovács Ádám
építész vezető tervező É/1 01-2704

MUNKATÁRS: Sándor Bálint
építész gyakornok

STATIKUS: Dr. Kovácsházy Péter
okl. építőmérnök T 01-1996

GÉPÉSZ: Kauderer Péter
okl. gépészmérnök G 01-6638

ELEKTROMOS: Hadobás Csaba
okl. villamosmérnök V 16-0699

REHABILITÁCIÓS TERVEZŐ: Szabó Henriett
okl. építészmérnök
okl. rehabilitációs környezetterv. szakm. É 01-4758

TŰZVÉDELMI TERVEZŐ: Szalaljják László
tűzvédelmi mérnök: I-081/2013
13-14174

MEGJEGYZÉS: