

B-B metszet

R1 Padló rétegréteg

- 1 rtg pvc v. linóleum burkolat
- 0,5 cm kiegyenlítő réteg
- 8 cm aljzatbeton padlófűtéshez
- 15 cm lépésálló hőszigetelés
- 1 rtg modifikált bit. vastaglemez szigetelés
- 10 cm vasalt aljzatbeton
- 30 cm tömörített kavicsfeltöltés

R2* Padló rétegréteg

- 1 cm kerámia burkolat ragasztva
- 2 rtg kent vízszigetelés, üzemi víz elleni szigetelés
- 0,5 cm kiegyenlítő réteg
- 8 cm aljzatbeton padlófűtéshez
- 15 cm lépésálló hőszigetelés
- 1 rtg modifikált bit. vastaglemez szigetelés
- 10 cm vasalt aljzatbeton
- 30 cm tömörített kavicsfeltöltés

R2 Padló rétegréteg

- 1 cm kerámia burkolat ragasztva
- 0,5 cm kiegyenlítő réteg
- 8 cm aljzatbeton padlófűtéshez
- 15 cm lépésálló hőszigetelés
- 1 rtg modifikált bit. vastaglemez szigetelés
- 10 cm vasalt aljzatbeton
- 30 cm tömörített kavicsfeltöltés

R3 Belső galéria rétegréteg

- 1 rtg pvc v. linóleum burkolat
- 0,5 cm kiegyenlítő réteg
- 15 cm vasbeton lemez, alulról festve

R4 Lapostető rétegréteg


- 1 rtg prelasti műgumi vízszigetelő lemez folytonosítva
- 1 rtg alátétlemez
- 30 cm extrudált hőszigetelés
- 1 rtg párazáró réteg
- 20cm vasbeton födémszerkezet, glettelve, festve

R5 Magastető rétegréteg


- 1 rtg korcolt fémlemezfedés
- 1 rtg. kiszellőztető alátétlemez
- 2,4 cm teljes deszkázat
- 5/15 cm állított palló tetőszerkezet közte
- 5cm átszellőztető légrés
- 10 cm kőzetgyapot hőszigetelés
- 20/25 cm vasbeton gerendák keresztben közte
- 25 cm kőzetgyapot hőszigetelés
- 5/10 cm állított pallóváaz közte
- 10 cm kőzetgyapot hőszigetelés
- 3 cm könnyűfémváz
- 1 rtg PE párazáró fólia
- 2x1,25cm gipszkarton, glettelve, festve

R6 Külső fal rétegréteg

- 1 rtg hőszigetelő vakolatrendszer, fehér színben
- 20 cm grafitos hőszigetelés
- 30 cm B 30-as falazóblokk
- 1,5 cm belső mészvakolat

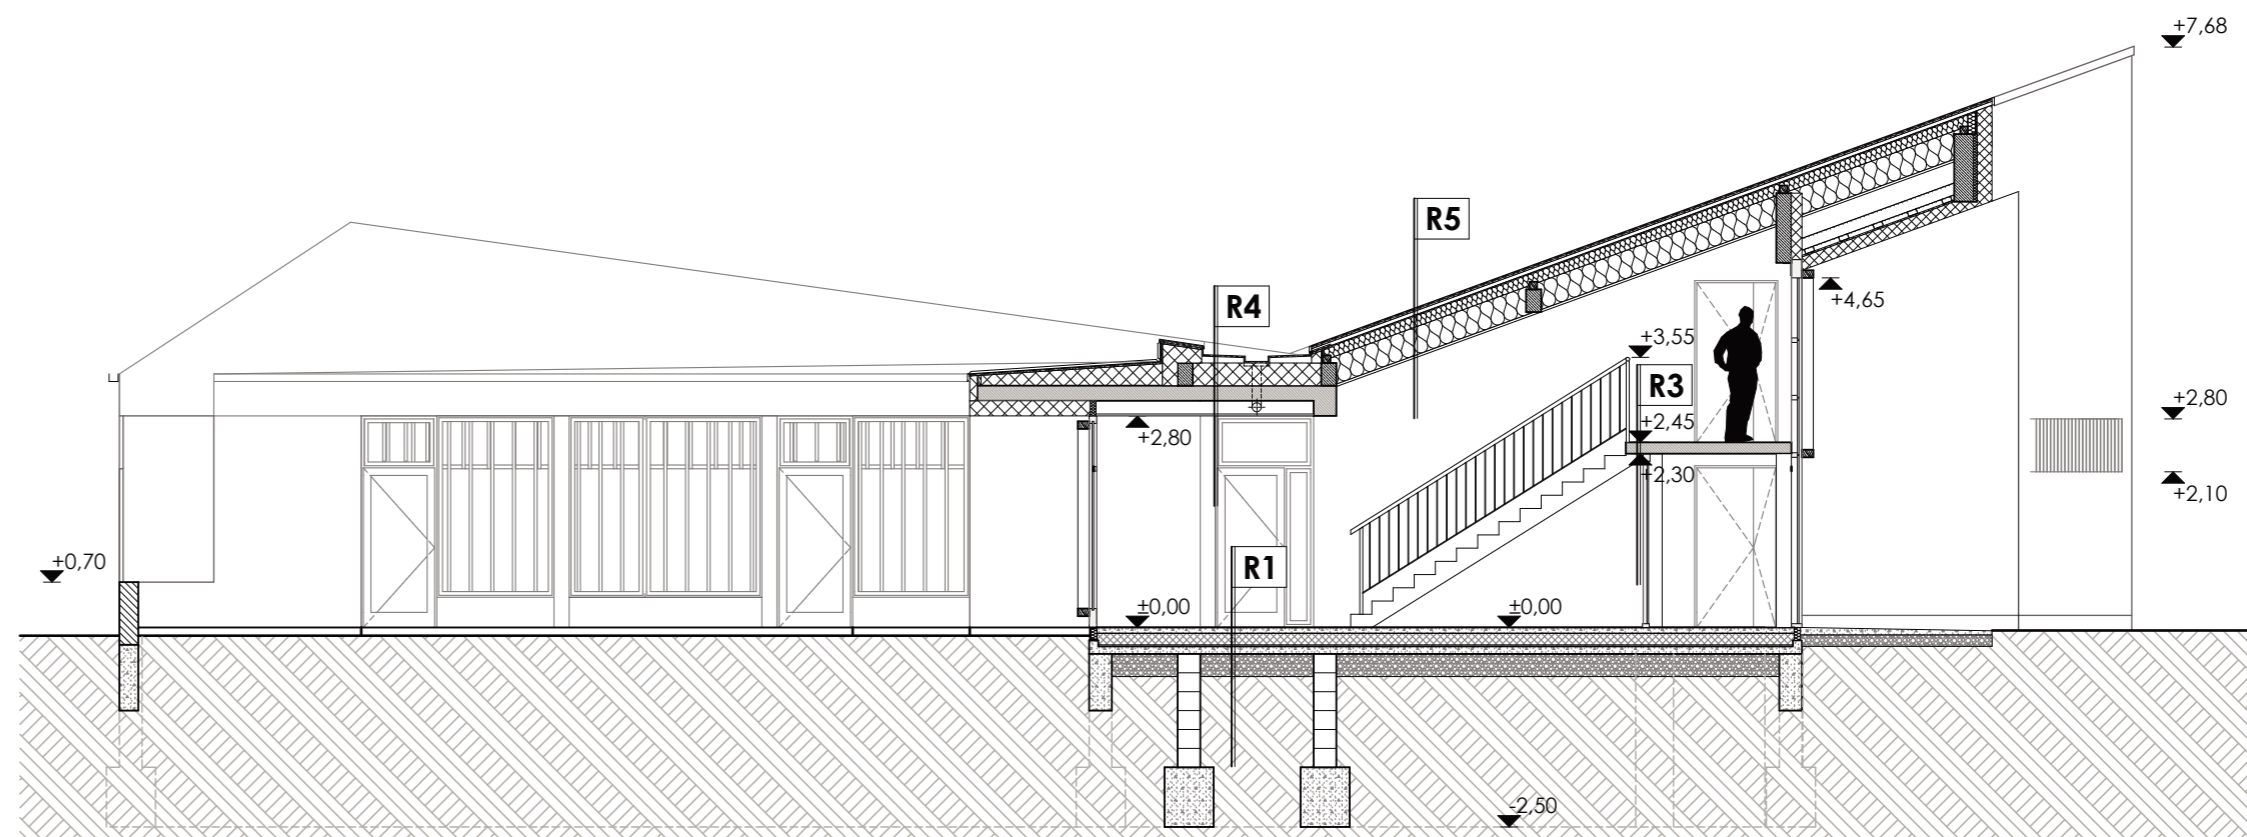

C-C metszet

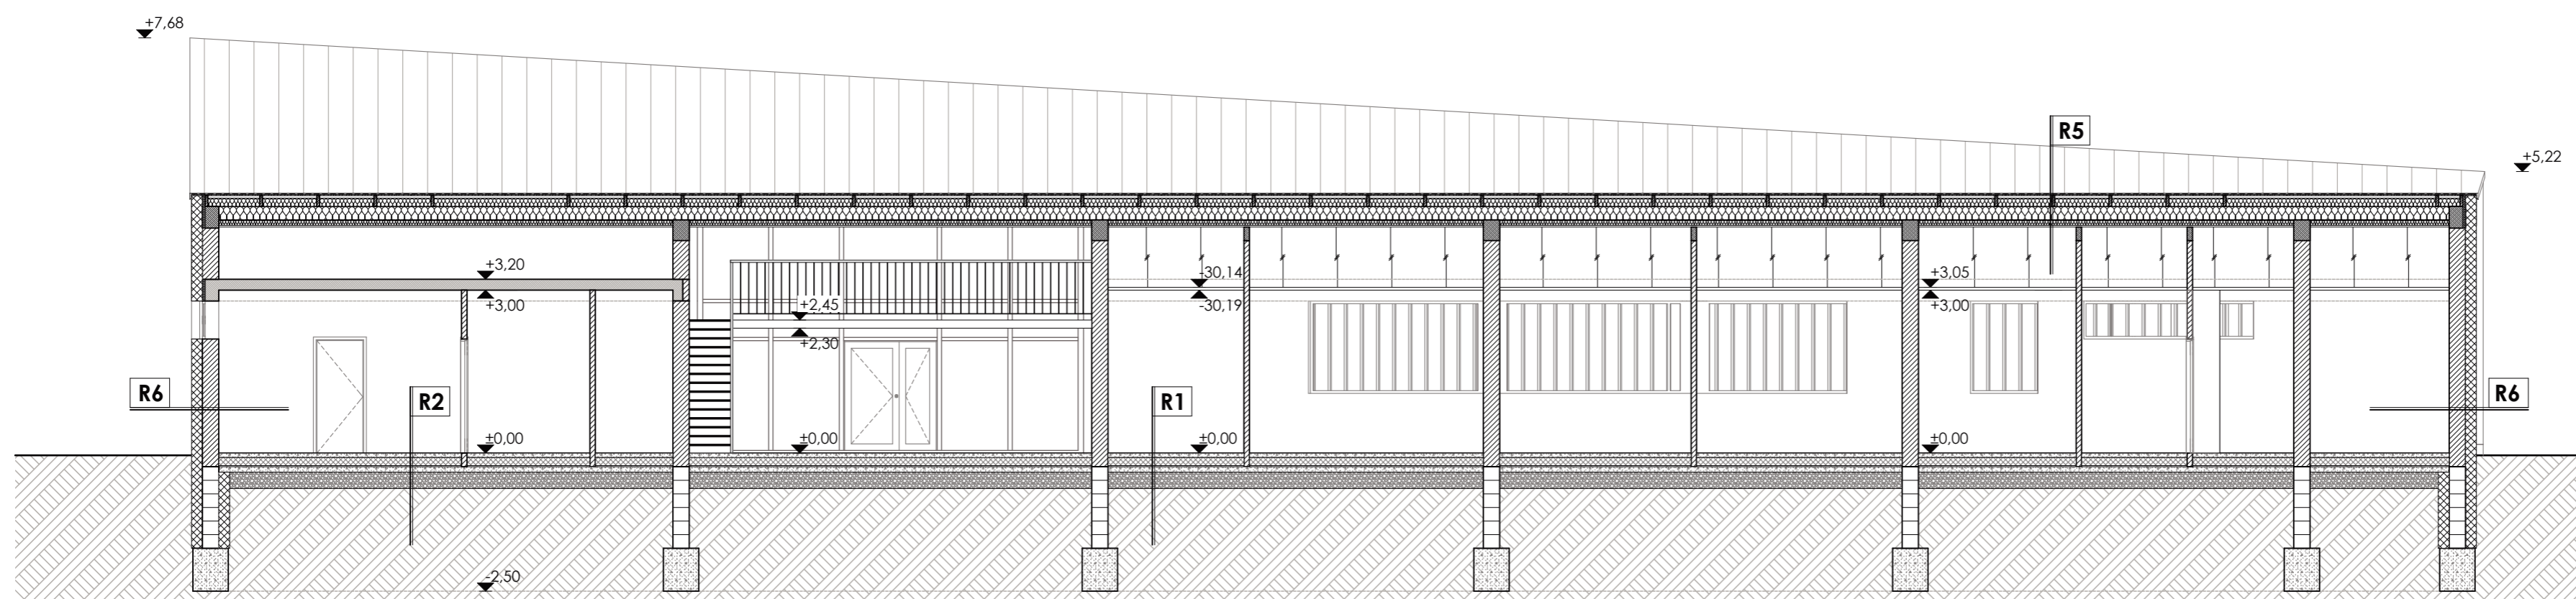

A-A metszet

PALÁDI ÉPÍTÉSZ ÉS MÉRNÖK KFT.	
1094 Budapest, Tüzelő utca 23. • www.paladi.hu Telefon/fax: 215 2654, 455 0007 • info@paladi.hu	
LÉTESÍTMÉNY: HUBA UTCAI ÓVODA	
ÉPÍTÉS HELYE:	Tárnok, Huba utca hrsz:607/4 (Honfoglalás utca 3-9.)
MEGRENDELŐ:	TÁRNOK NAGYKÖZSÉG ÖNKORMÁNYZATA 2461 Tárnok, Dózsa György út 150. Szolnoki Gábor, polgármester
ENGEDÉLYEZÉSI TERV	
RAJZ MEGNEVEZÉSE:	METSZETEK
LÉPTÉK:	1:100
RAJZSZÁM:	E-04
DÁTUM:	2016. április 1.
ÉPÍTÉSZ TERVEZŐ:	Paládi - Kovács Ádám építész vezető tervező ÉI 01-2704
MUNKATÁRS:	Sándor Bálint építézmérnök gyakornok
STATIKUS TERVEZŐ:	Kálmán József okl. építőmérnök, statikus tervező
GÉPÉSZ TERVEZŐ:	Kauderer Péter okl. épületgépész mérnök
ELEKTROMOS TERVEZŐ:	Gáli Csaba okl. épületvillamos mérnök
REHABILITÁCIÓS TERVEZŐ:	Szabó Henriett okl. építész, okl. rehabilitációs szakmérnök ÉI 01-4758
TŰZVÉDELMI TERVEZŐ:	Szaladják László tűzvédelmi mérnök: I-081/2013 13-14174