


1. fehér vakolt homlokzat
2. középbarna, fa, hőszigetelt nyílászáró
3. középbarna, fa, árnyékoló lamellák
4. színes betétek (kék, zöld, piros, sárga)
5. sötétszürke műgyanta lábazati vakolat
6. sötétszürke vagy fehér színű fémlemez fedésű tető
7. gépészeti szellőzőnyílások
8. esővédő előtető

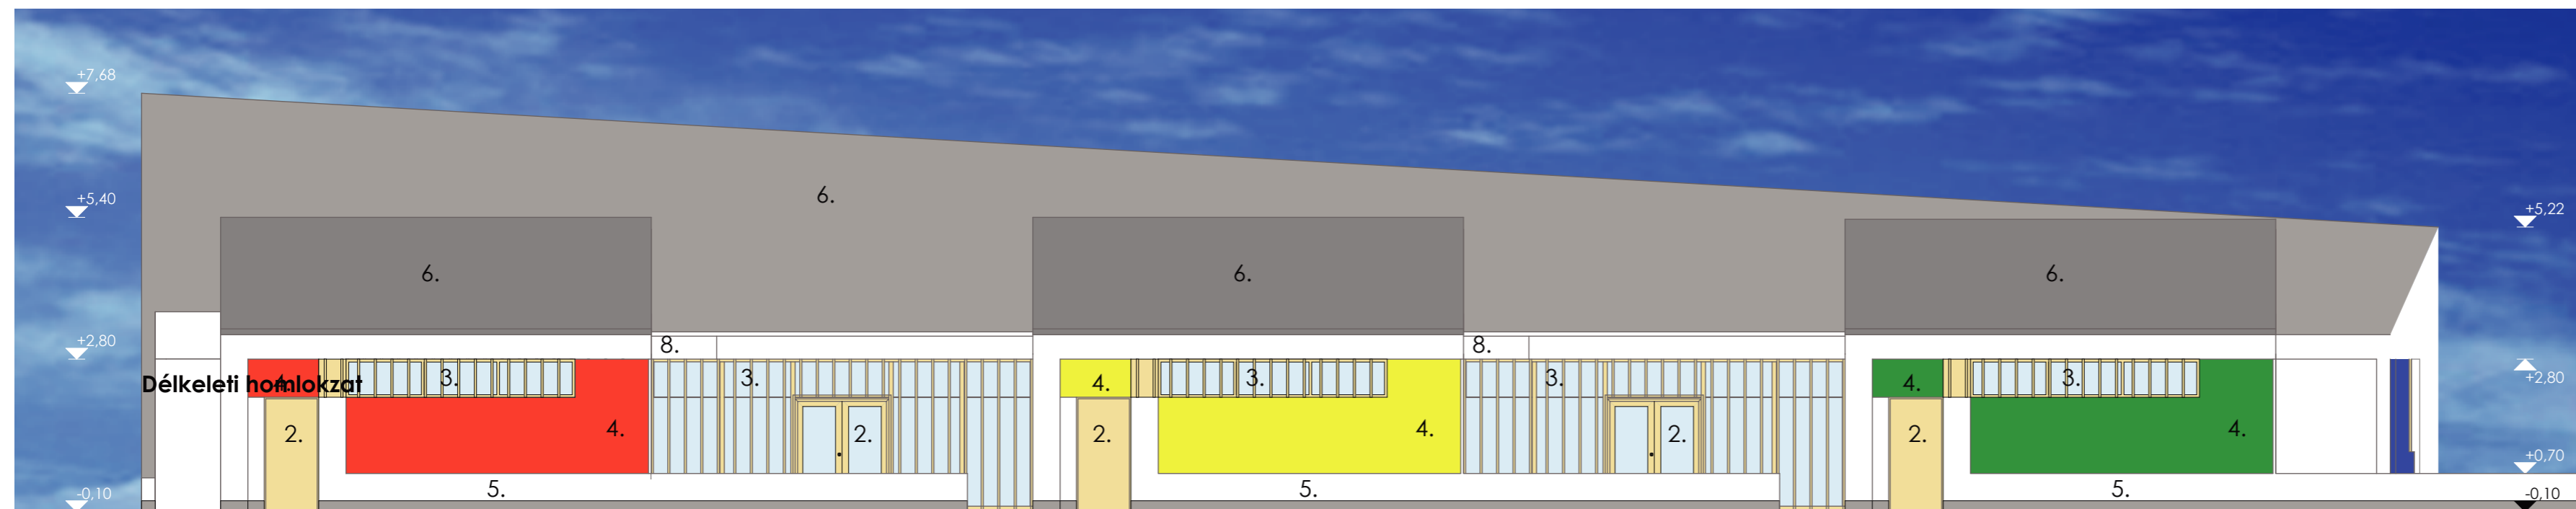

1094 Budapest, Tüztoltó utca 23. • www.paladi.hu Telefon/fax: 215 2654, 455 0007 • info@paladi.hu	
LÉTESÍTMÉNY: HUBA UTCAI ÓVODA	
ÉPÍTÉS HELYE: Tárnok, Huba utca hrsz:607/4 (Honfoglalás utca 3-9.)	
MEGRENDELŐ: TÁRNOK NAGYKÖZSÉG ÖNKORMÁNYZATA 2461 Tárnok, Dózsa György út 150. Szolnoki Gábor, polgármester	
ENGEDÉLYEZÉSI TERV	
RAJZ MEGNEVEZÉSE: HOMLOKZATOK	
LÉPTÉK: 1:100	
RAJZSZÁM: E-05	
DÁTUM: 2016. március 31.	
ÉPÍTÉSZ TERVEZŐ: Paládi - Kovács Ádám építész vezető tervező ÉI 01-2704	
MUNKATÁRS: Sándor Bálint építézmérnök gyakornok	
STATIKUS TERVEZŐ: Kálmán József okl. építőmérnök, statikus tervező	
GÉPÉSZ TERVEZŐ: Kauderer Péter okl. épületgépész mérnök	
ELEKTROMOS TERVEZŐ: Gali Csaba okl. épületvillamos mérnök	
REHABILITÁCIÓS TERVEZŐ: Szabó Henriett okl. építész, okl. rehabilitációs szakmérnök ÉI 01-4758	
TŰZVÉDELMI TERVEZŐ: Szaladják László tűzvédelmi mérnök: I-081/2013 13-14174	