


1. fehér vakolt homlokzat
2. középbarna, fa, hőszigetelt nyílászáró
3. középbarna, fa, árnyékoló lamellák
4. színes betétek (kék, zöld, piros, sárga)
5. sötétszürke műgyanta lábazati vakolat
6. sötétszürke vagy fehér színű fémlemez fedésű tető
7. gépészeti szellőzőnyílások
8. esővédő előtető

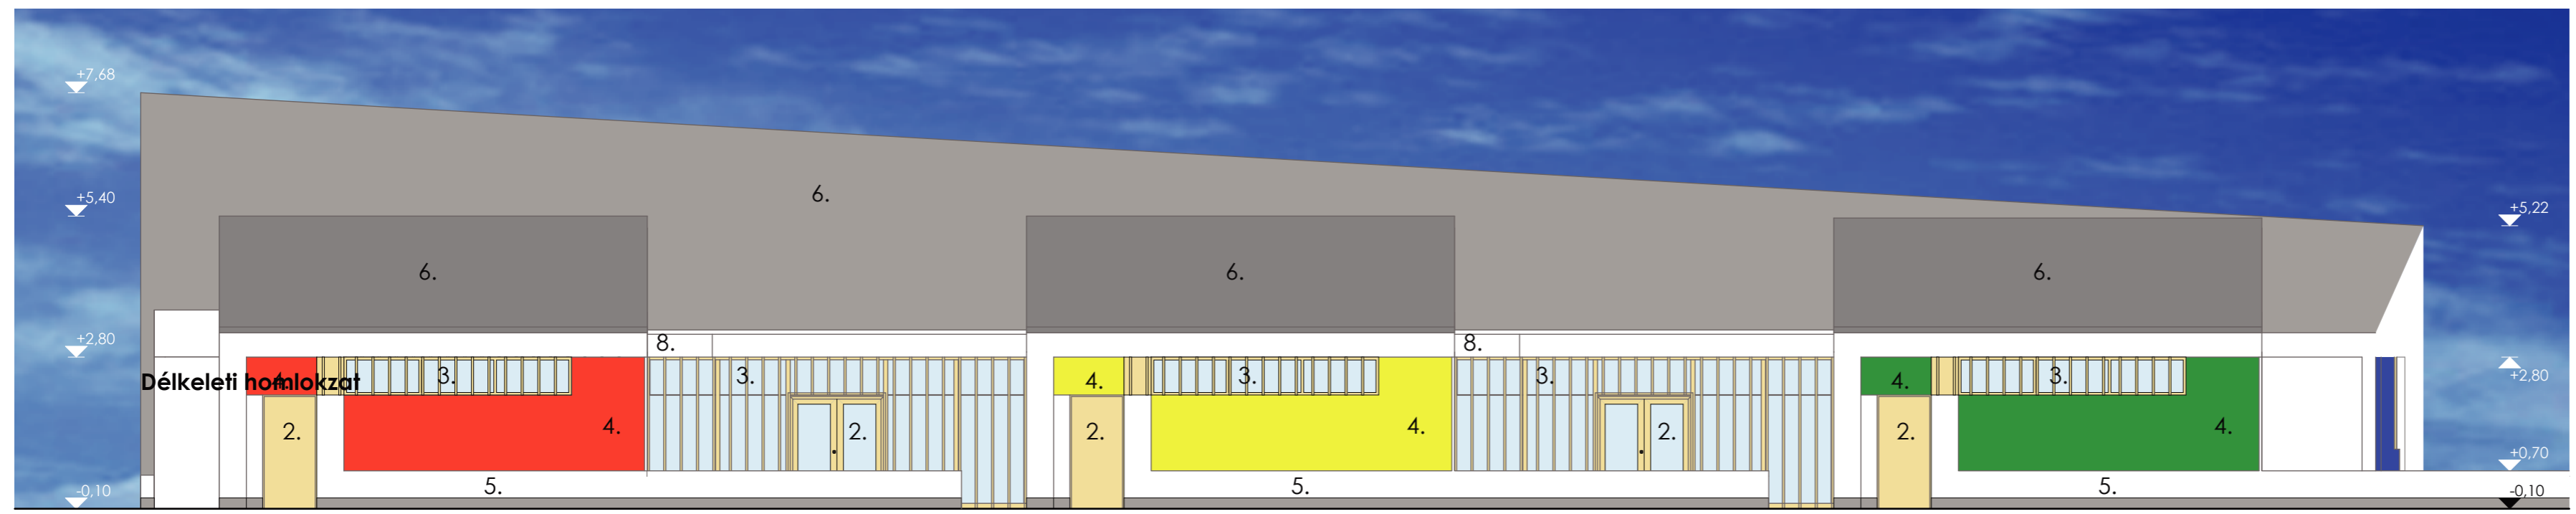

P A L Á D I Építész és Mérnök Kft.	
1094 Budapest, Tüztoltó utca 23. • www.paladi.hu Telefon/fax: 215 2654, 455 0007 • info@paladi.hu	
LÉTESÍTMÉNY: HUBA UTCAI ÓVODA	
ÉPÍTÉS HELYE:	Tárnok, Huba utca hrsz:607/4 (Honfoglalás utca 3-9.)
MEGRENDELŐ:	TÁRNOK NAGYKÖZSÉG ÖNKORMÁNYZATA 2461 Tárnok, Dózsa György út 150. Szolnoki Gábor, polgármester
ENGEDÉLYEZÉSI TERV	
RAJZ MEGNEVEZÉSE:	HOMLOKZATOK
LÉPTÉK:	1:100
RAJZSZÁM:	E-05
DÁTUM:	2016. március 31.
ÉPÍTÉSZ TERVEZŐ:	Paládi - Kovács Ádám építész vezető ÉI 01-2704
MUNKATÁRS:	Sándor Bálint építézmérnök gyakornok
STATIKUS TERVEZŐ:	Kálmán József okl. építézmérnök, statikus tervező
GÉPÉSZ TERVEZŐ:	Kauderer Péter okl. épületgépész mérnök
ELEKTROMOS TERVEZŐ:	Gáli Csaba okl. épületvillamos mérnök
REHABILITÁCIÓS TERVEZŐ:	Szabó Henriett okl. építész, okl. rehabilitációs szakmérnök ÉI 01-4758
TŰZVÉDELMI TERVEZŐ:	Szaladják László tűzvédelmi mérnök: I-081/2013 13-14174