Függőleges csőterv M1:50

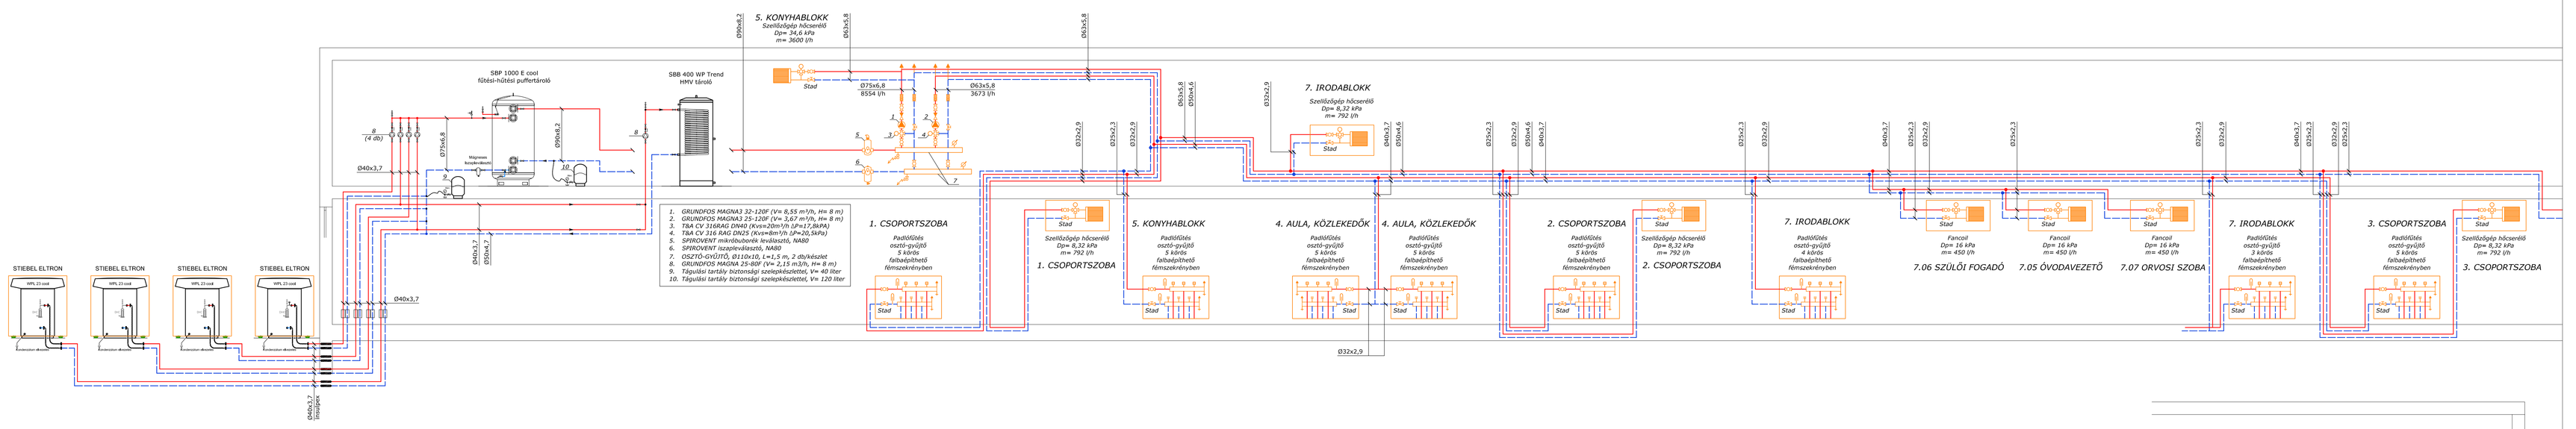
SBP 1000 E cool
fűtési-hűtési puffertároló
SBB 400 WP Trend
HMV tároló
Mágneses Iszapleválasztó
5. KONYHABLOKK
Szellőzőgép hőcserélő
Dp= 34,6 kPa
m= 3600 l/h
Ø63x5,8
8554 l/h
Ø63x5,8
3673 l/h
1. CSOPORTSZOBA
Padlófűtés osztó-gyűjtő
5 körös
falbaépíthető
fémszekrényben
Stad
Szellőzőgép hőcserélő
Dp= 8,32 kPa
m= 792 l/h
5. KONYHABLOKK
4. AULA, KÖZLEKEDŐK
7. IRODABLOKK
Szellőzőgép hőcserélő
Dp= 8,32 kPa
m= 792 l/h
2. CSOPORTSZOBA
7. IRODABLOKK
4 körös
Fancoil
Dp= 16 kPa
m= 450 l/h
7.06 SZÜLŐI FOGADÓ
7.05 ÓVODAVEZETŐ
7.07 ORVOSI SZOBA
7. IRODABLOKK
3 körös
3. CSOPORTSZOBA
Szellőzőgép hőcserélő
Dp= 8,32 kPa
m= 792 l/h
3. CSOPORTSZOBA
1. Gázkazán
2. Gázkazán
3. Gázkazán
4. Gázkazán
Ø40x3,7
Ø50x4,6
Ø63x5,8
Ø75x6,8
Ø90x8,2
Ø32x2,9
Ø40x3,7
Ø50x4,6
Ø63x5,8
Ø75x6,8
Ø90x8,2