




Huba utca

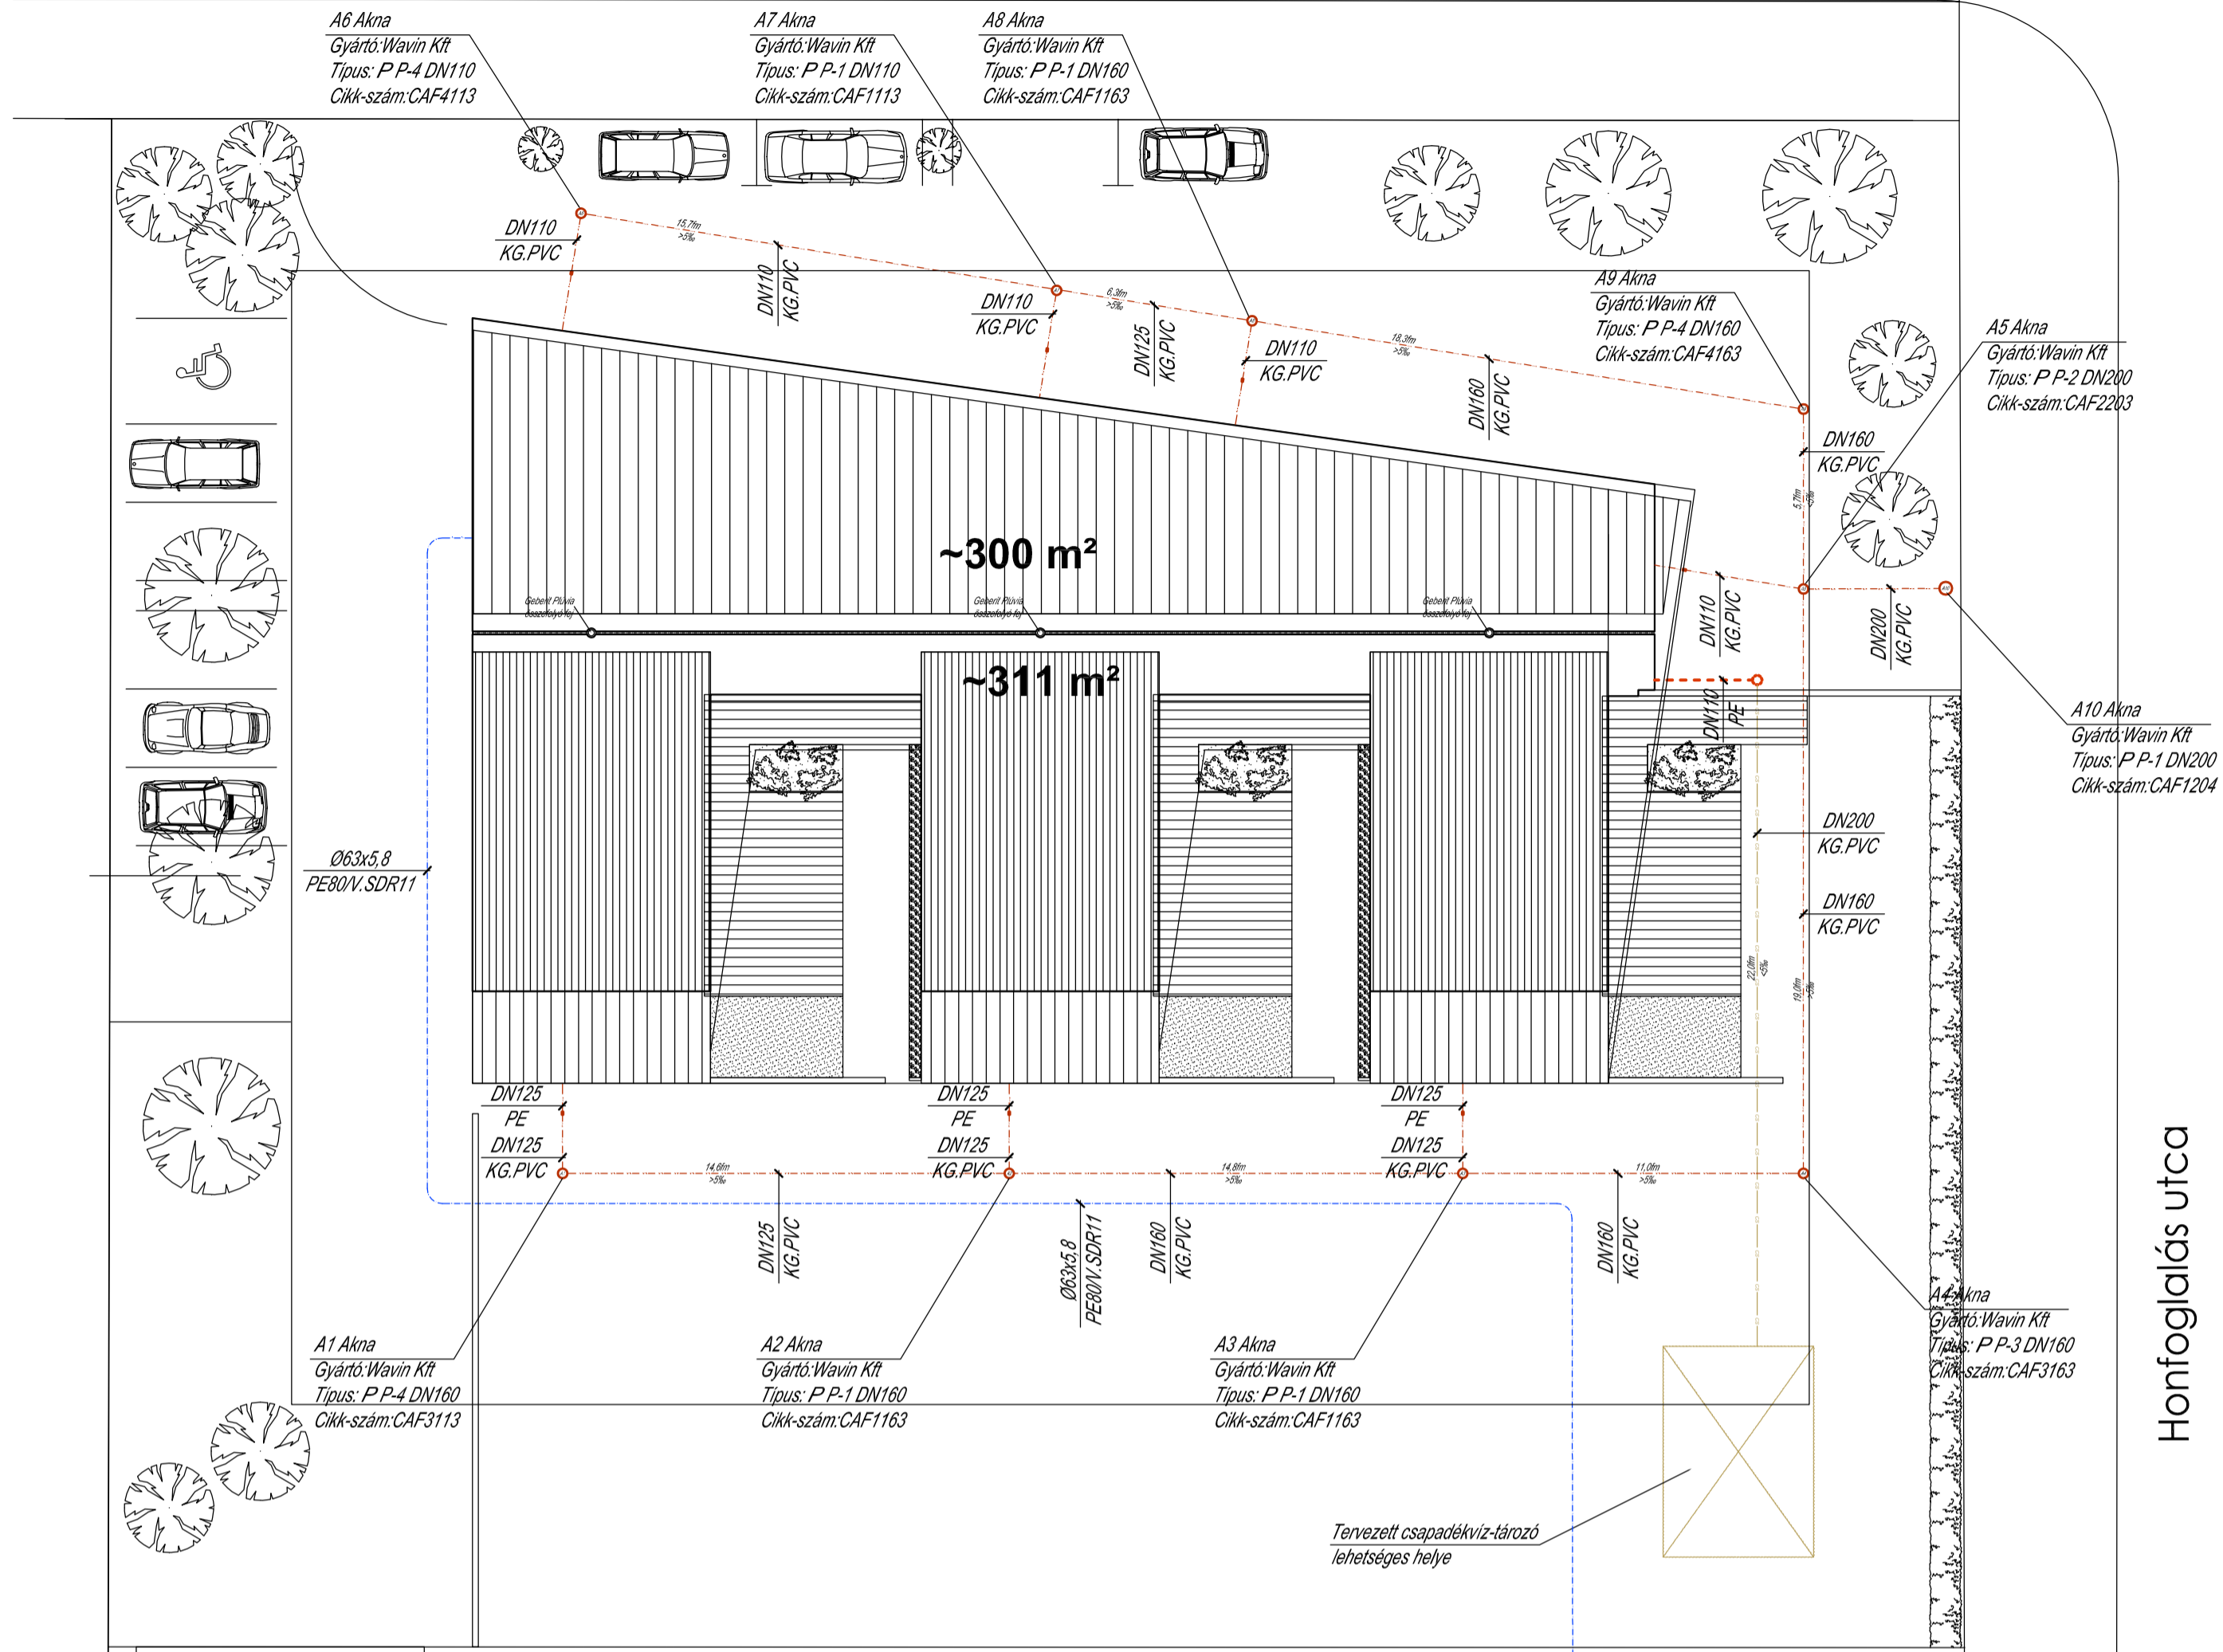

Honfoglalás utca

**JELMAGYARÁZAT:**

- Hűtővíz vezeték tervezett
- - - Hűtővíz vezeték /lágú/
- Melegvíz vezeték tervezett
- - - Forróvíz vezeték tervezett
- Szennyvíz vezeték tervezett
- - - Cirkuláció vezeték tervezett
- - - Csapadékvíz vezeték tervezett
- Külső csapadékszatoma
- - - Külső szennyvízszatoma
- Külső vízvezeték

3										
2										
1										
Dátum:		Változás:		 H-7100 Szekszárd Ybl M. Ltp 3-1. Tel.: +36-74-431-546 Fax: +36-74-531-027 Mobil: +36-30-231-5627 E-levelel: <a href="mailto:hetiroda@online.hu">hetiroda@online.hu</a> Honlap: <a href="http://www.hetiroda.hu">www.hetiroda.hu</a> Kamarai nyilvántartási szám: C-17-000046			Feltett:		Albírás:	
H.E.T. Mérnök Iroda K.f.t.							 Hucker Csaba 07-17-0259, TE-17-0259 TÚO-17-0259		2017.01.02. Méret arány: M 1-200	
Építető: Támok Nagyközség Önkormányzata				Szerkesztő: Paládi-Kovács Ádám		Munkaszám: 2016/86				
Leleltető: Huba utcai 3 csoportos óvoda Támok belterület, Huba utca hrsz. 1113/1.				Egyeztetők (állás): Kálmán József		Terv ígje: Kiviteli				
Rajz megnevezése: Vízellátás - Csatornázás Helyszínrajz				Egyeztetők (nyitási): Bucsan Miklós		Rajzszám: GK-01 Kapcsolódó tervek:				
				Jelen terv szerzői joga a H.E.T. Mérnök Iroda Kft tulajdona! Minden jog fenntartva! Jelen terv egyszeri megvalósítás erejéig érvényes!						