


Építménymagasság számítás

Építmény kerülete: 181,58 m

Összes homlokzati felület: **867,09 m²**

Építménymagasság: $867,09 / 181,58 = 4,77 < 6,0$ MEGFELEL

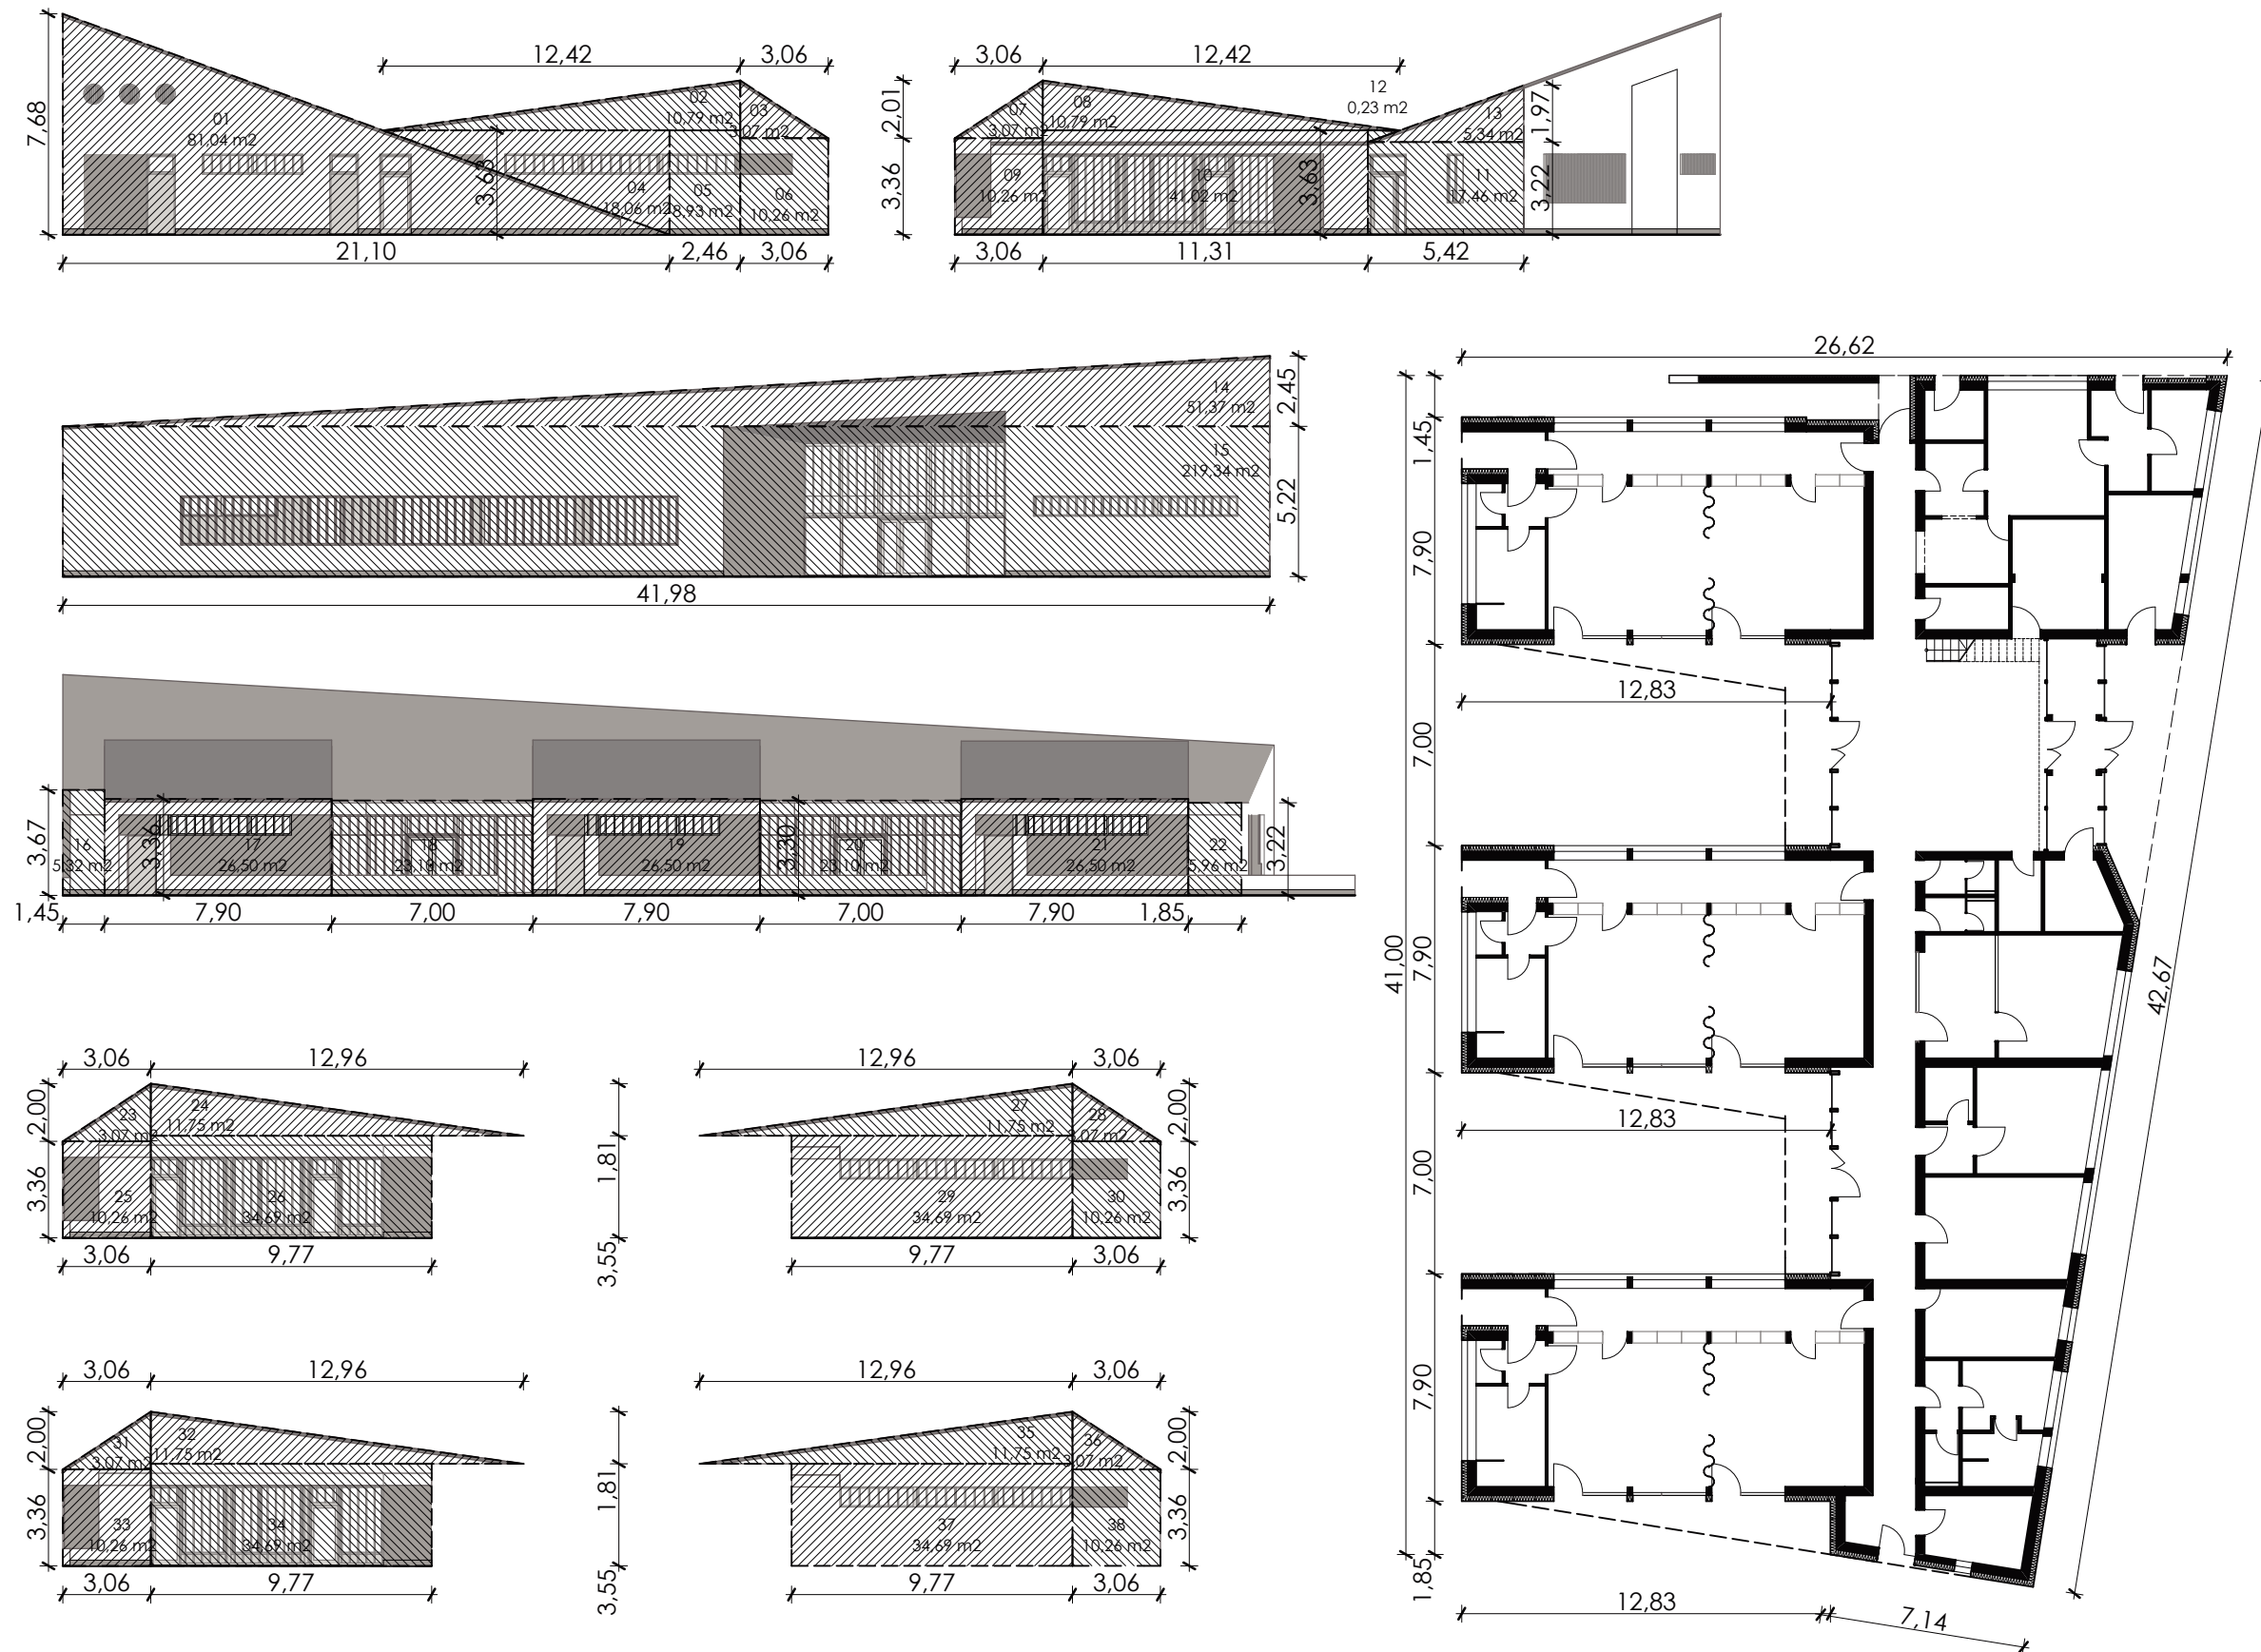

P A L Á D I Építész és Mérnök Kft.

1094 Budapest, Tüszoltó utca 23. • www.paladi.hu
Telefon/fax: 215 2654, 455 0007 • info@paladi.hu

LÉTESÍTMÉNY:

HUBA UTCAI ÓVODA

ÉPÍTÉS HELYE:

Tárnok, Huba utca hrsz:607/4
(Honfoglalás utca 3-9.)

MEGRENDELŐ:

TÁRNOK NAGYKÖZSÉG ÖNKORMÁNYZATA
2461 Tárnok, Dózsa György út 150.
Szolnoki Gábor, polgármester

ENGEDÉLYEZÉSI TERV

RAJZ MEGNEVEZÉSE:

ÉPÍTMÉNYSZÁMÍTÁS

LÉPTÉK:

1:250

RAJZSZÁM:

M-01

DÁTUM:

2016. március 31.

ÉPÍTÉSZ TERVEZŐ:

Paládi - Kovács Ádám
építész vezető tervező ÉI 01-2704

MUNKATÁRS:

Sándor Bálint
építésmérnök gyakornok

STATIKUS TERVEZŐ:

Kálmán József
okl. építésmérnök, statikus tervező

GÉPÉSZ TERVEZŐ:

Kauderer Péter
okl. épületgépész mérnök

ELEKTROMOS TERVEZŐ:

Gáli Csaba
okl. épületvillamos mérnök

REHABILITÁCIÓS TERVEZŐ:

Szabó Henriett
okl. építész, okl. rehabilitációs szakmérnök ÉI 01-4758

TŰZVÉDELMI TERVEZŐ:

Szaladják László
tűzvédelmi mérnök I-081/2013
13-14174