A-A metszet M=1:100

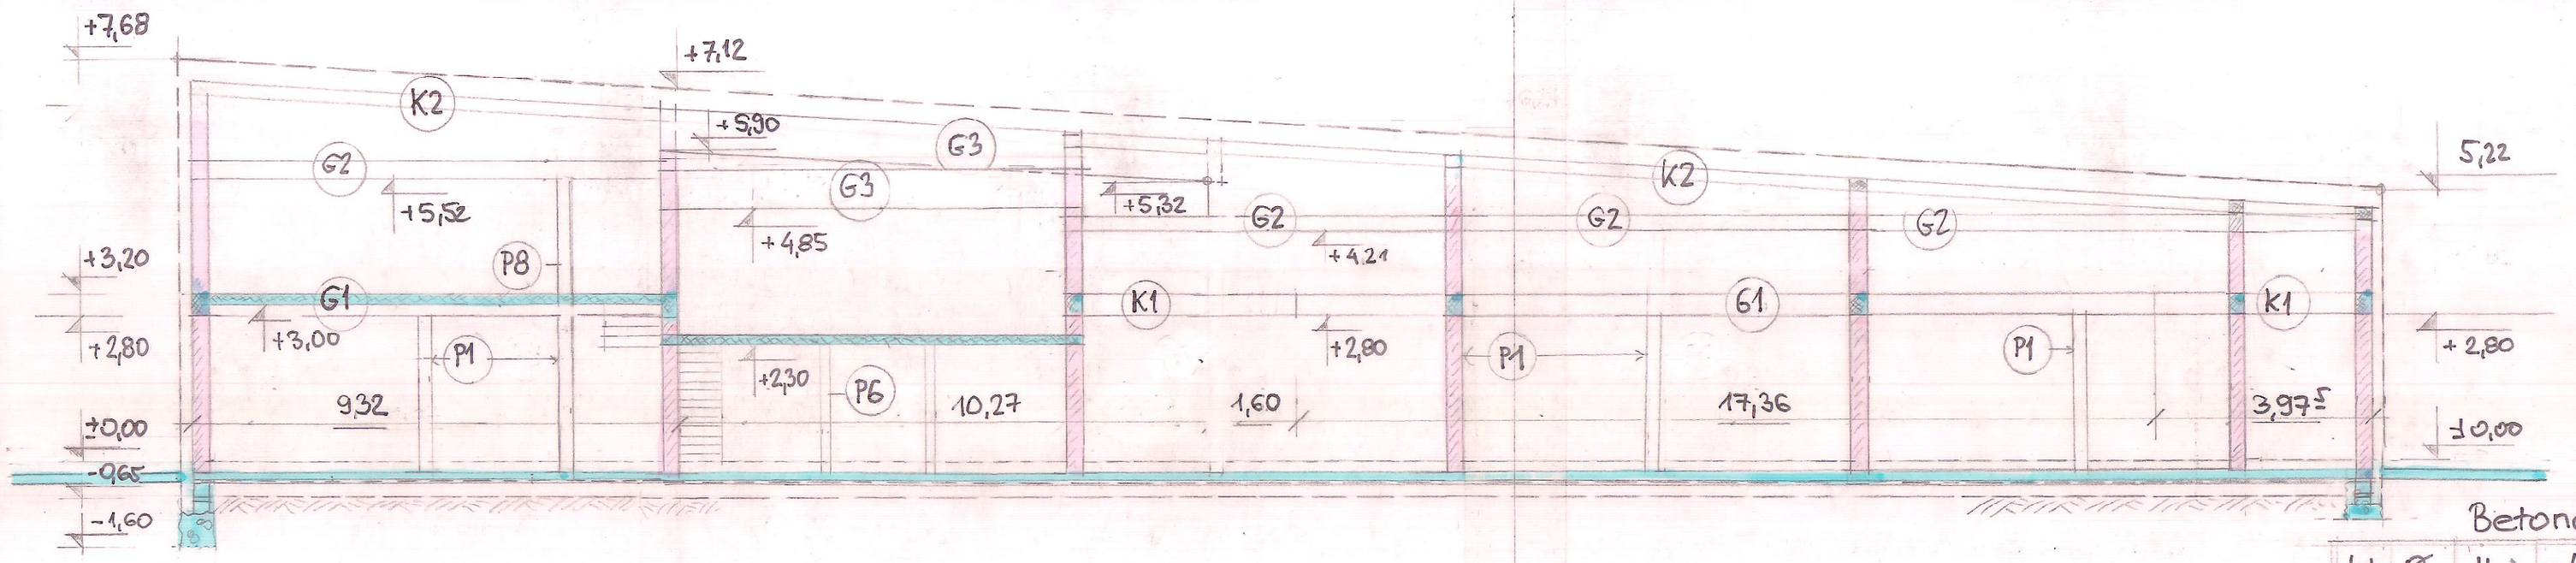

Megjegyzések:

1.) Anyagok felmenő szerk.
beton C 30/40 XC 1-16-F2
betonacél Ø6 B 38.24
Ø8-20 B500

2.) Betonfedés
talajjal érintkező 3,5cm
egyébként: 1,5cm
kengyelméret: külméret

Betonacél kimutatás

Jel	Ø	db	m/db	Ø6	Ø8	Ø12
1	Ø12	30	3,25			97,5
2	Ø12	54	5,30			286,2
3	Ø12	54	4,88			263,5
4	Ø12	54	4,46			240,8
5	Ø12	54	4,04			218,2
6	Ø12	24	2,65			63,6
7	Ø12	6	4,87			29,2
8	Ø12	6	5,92			35,5
9	Ø12	18	4,66			83,9
10	Ø6	1050	1,00	1050/		
11	Ø6	890m²	13,3m/m²	11837/		
12	Ø8	890m²	13,3m/m²		11837/	
13	Ø8	430	0,80		344/	
Σm				12887/	12181/	13184
kg/m				0,222	0,395	0,888
Σt				2,86	4,81	1,17

Részletek M=1:25

S markolt sávalap

készül: 171,98 m

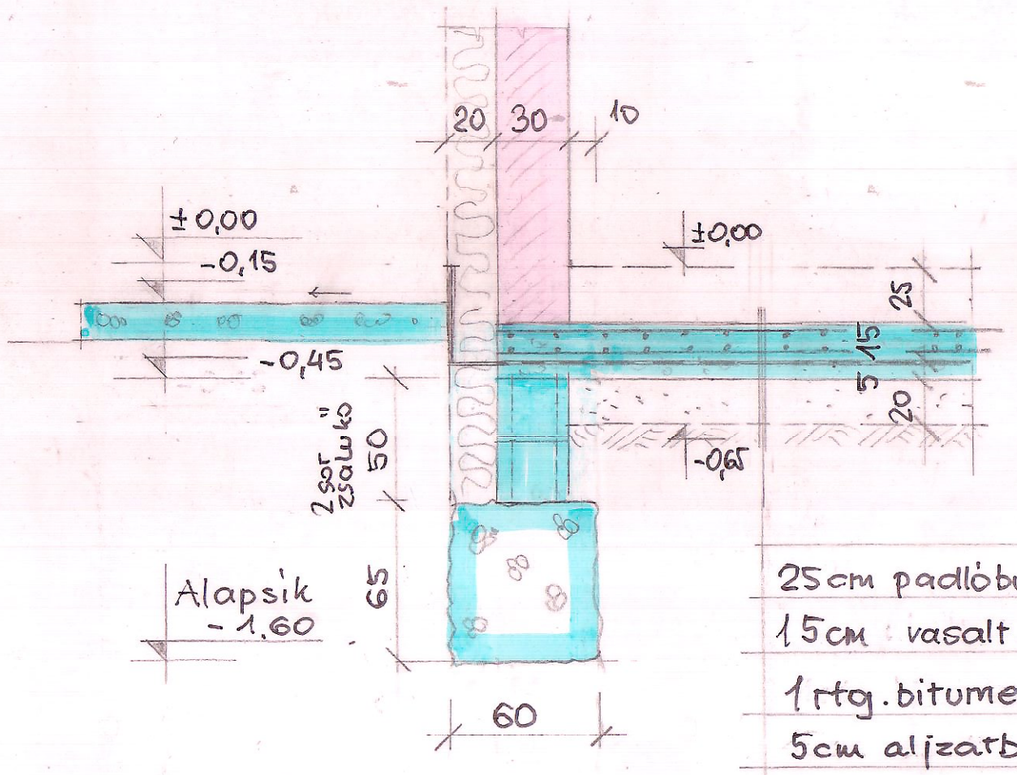

25cm padlóburkolat
15cm vasalt aljzatbeton C12/15
1 rtg. bitumenes vastaglemez
5cm aljzatbeton C8/10
20cm homokos kavics, tömörítve 95%-ra
Termett talaj

vasalt aljzatbeton

készül: 862,22 m²

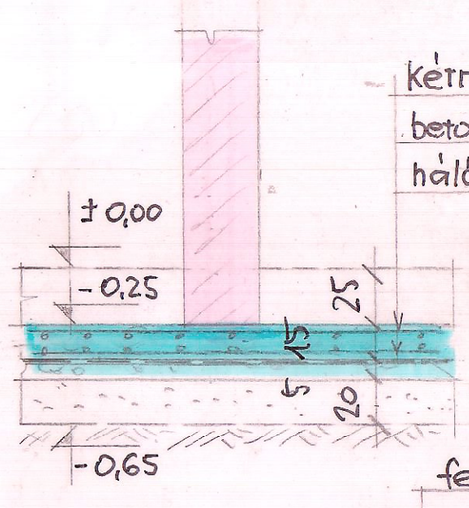

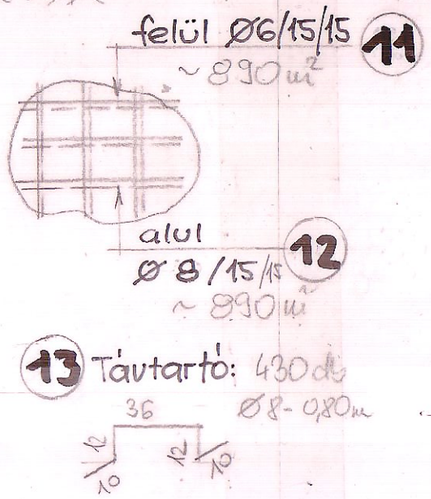

P vasbeton pillérek

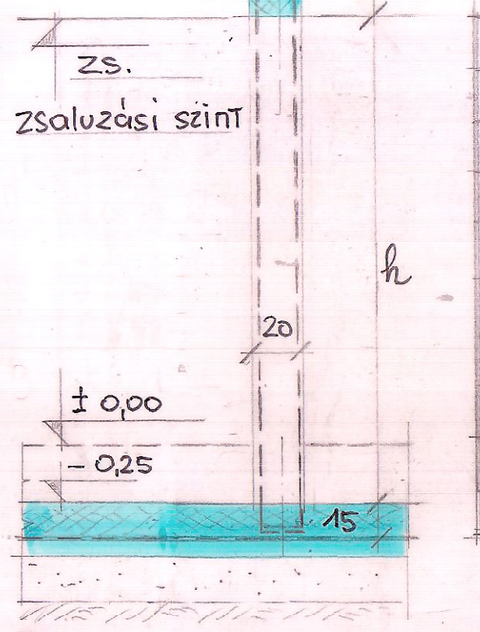

Jel	zs.	h	db
P1	+2,80	3,05	5
P2	+4,85	5,10	9
P3	+4,43	4,68	9
P4	+4,01	4,26	9
P5	+3,59	3,84	9
P6	+2,30	2,45	4
P7	+4,42	4,67	1
P8	+5,52	5,77	1
P9	+4,21	4,46	3

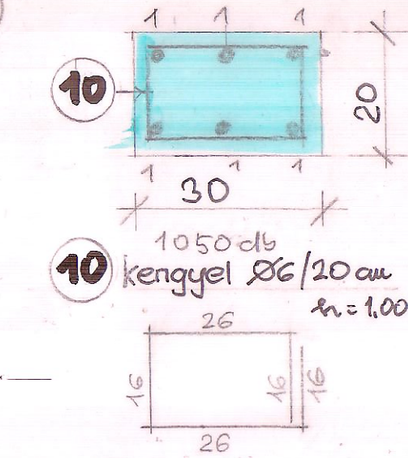

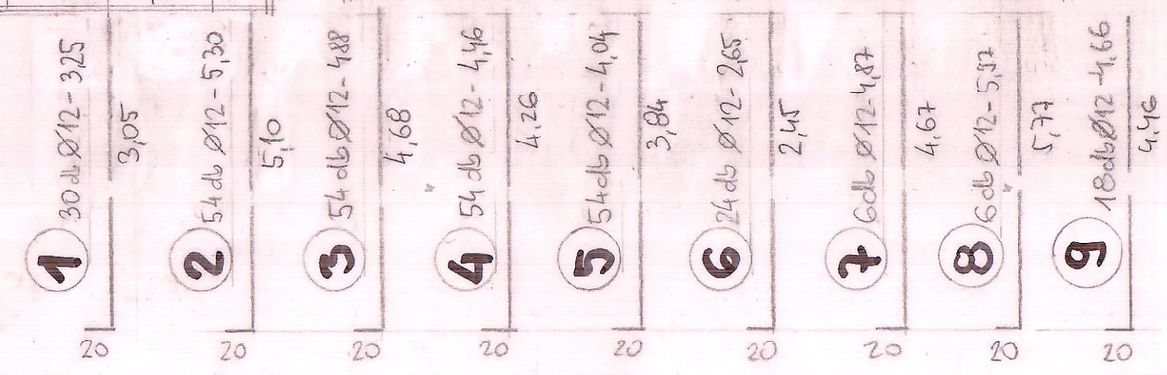

Felelős tervező	Tárnok, Huba utcai óvoda	M=1:25
Dr. Kovácshazy P.	Hrsz.: 607/4	0,25 m²
T 01-1996		
2016. 12. hó		

Alapozási részletek S-2*