

P

A

L

Á

D

I

Építész és Mérnök Kft.

1094 Budapest, Tűzoltó utca 23. • Telefon/fax: 215 2654, 455 0007 • info@paladi.hu • www.paladi.hu

# KIVITELI TERV

## Építész részletrajzok és csomópontok

### Huba utcai 3 csoportos óvoda

Tárnok belterület, Huba utca hrsz. 607/4.


**Építtető:**

**TÁRNOK NAGYKÖZSÉG ÖNKORMÁNYZATA**  
2461 Tárnok Dózsa György út 150.

**Tervező:**

**PALÁDI Építész és Mérnök Kft.**  
1094 Budapest, Tűzoltó u. 23.  
Tel: 215-2654, Fax: 455-0007

Budapest, 2017. január 10.

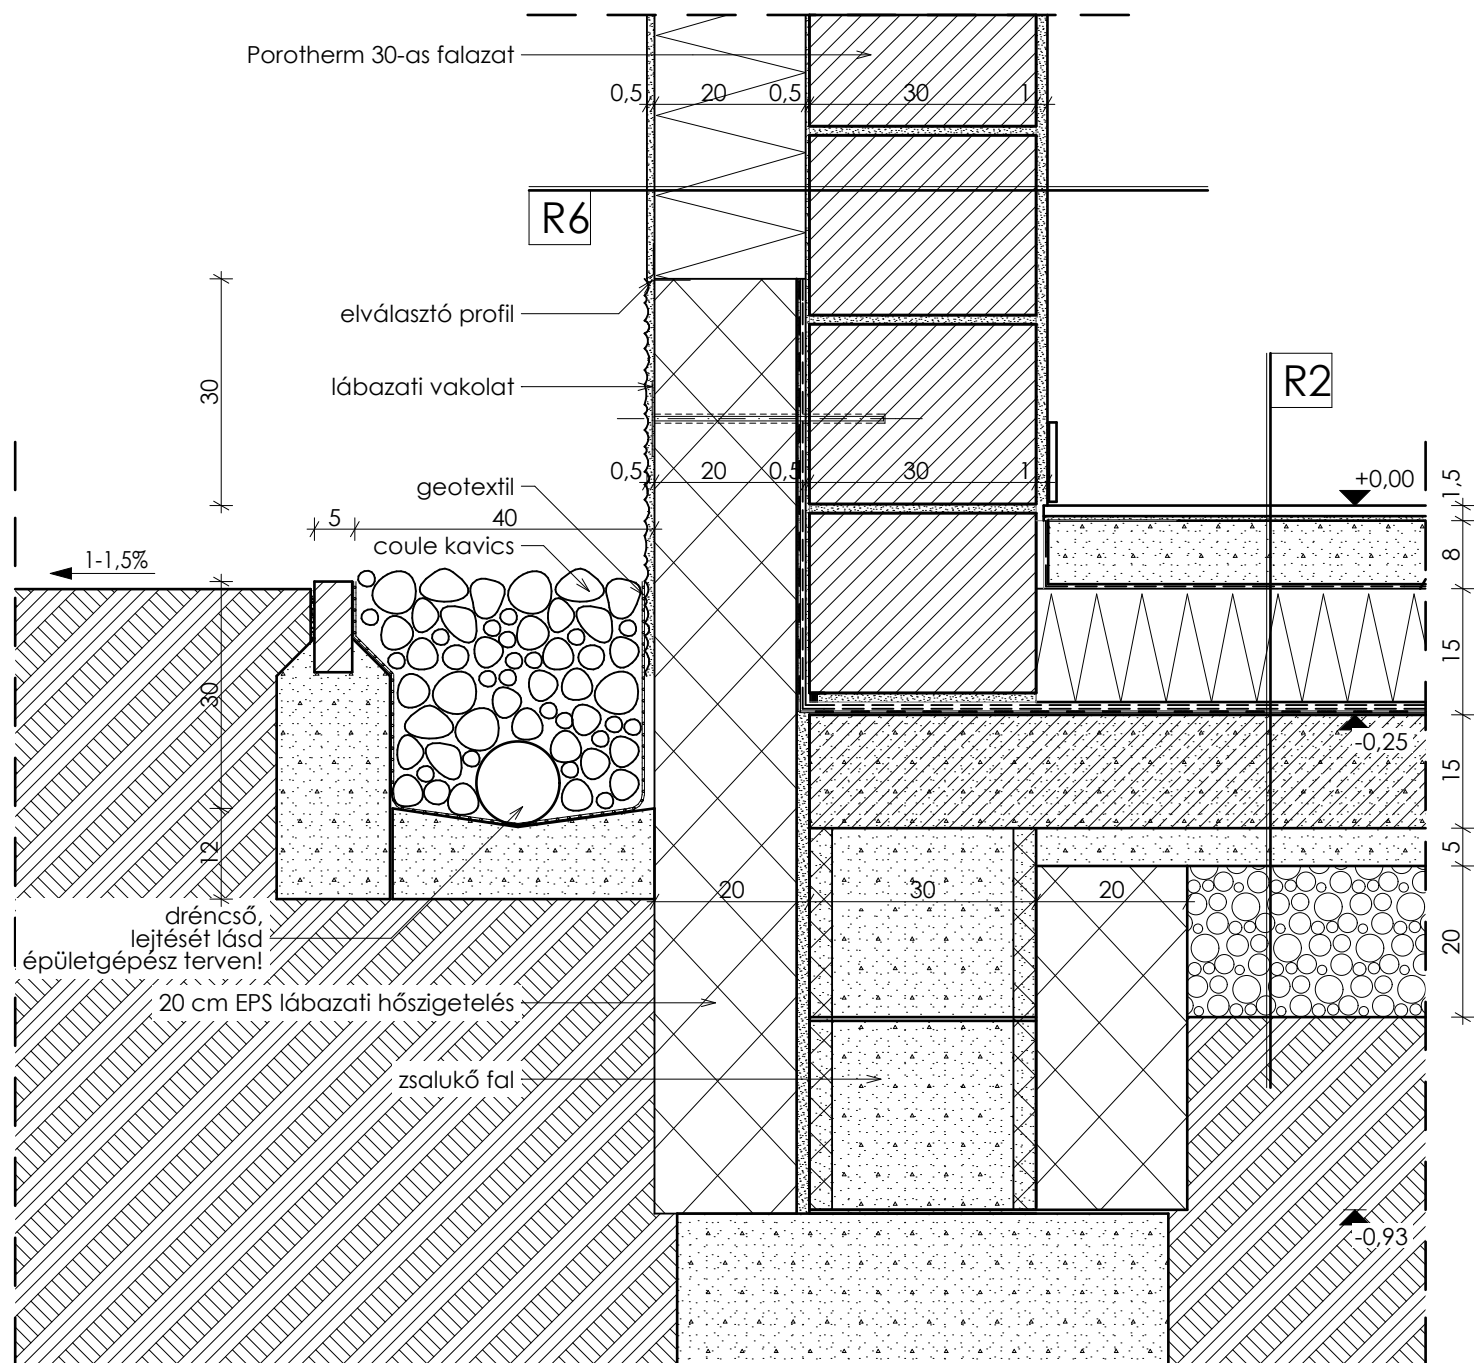

### R2 Padló rétegrend

- 1 cm kerámia burkolat ragasztva
- 0,5 cm ajzatkiegyenlítő réteg
- 8 cm fűtőbeton
- 15 cm lépésálló EPS hőszigetelés
- 1 rtg. modifikált bitumenes vastagelemez talajnedvesség elleni szigetelés
- 15 cm vasalt aljzatbeton
- 5 cm szerelőbeton
- 20 cm tömörített kavicsfeltöltés

### R6 Külső fal rétegrend

- 1 rtg Baumit hőszigetelő homlokzati vakolatrendszer, fehér színben RAL 9010
- 20 cm EPS hőszigetelés
- 30 cm Porotherm falazóblokk / B30 falazat
- 1,5 cm belső mézsvakolat

**P A L Á D I** Építész és Mérnök Kft.

1094 Budapest, Tűzoltó utca 23. • www.paladi.hu  
Telefon/fax: 215 2654, 455 0007 • info@paladi.hu

MEGBÍZÓ: TÁRNOK NAGYKÖZSÉG ÖNKORMÁNYZATA  
2461 Tárnok, Dózsa György út 150.  
Szolnoki Gábor, polgármester

ÉPÜLET NEVE, CÍME:

**Óvoda**

Tárnok, Huba utca hrsz: 607/4  
(Honfoglalás utca 3-9.)

ÉPÍTÉSZ TERVEZŐ:

Paládi-Kovács Ádám  
építész vezető tervező É/1 01-2704

DÁTUM:

2017.01.10.

RAJZSZÁM:


**CS 01**

CSOMÓPONT MEGNEVEZÉSE:

**Lábazati csomópont**

LÉPTÉK:

M=1:10

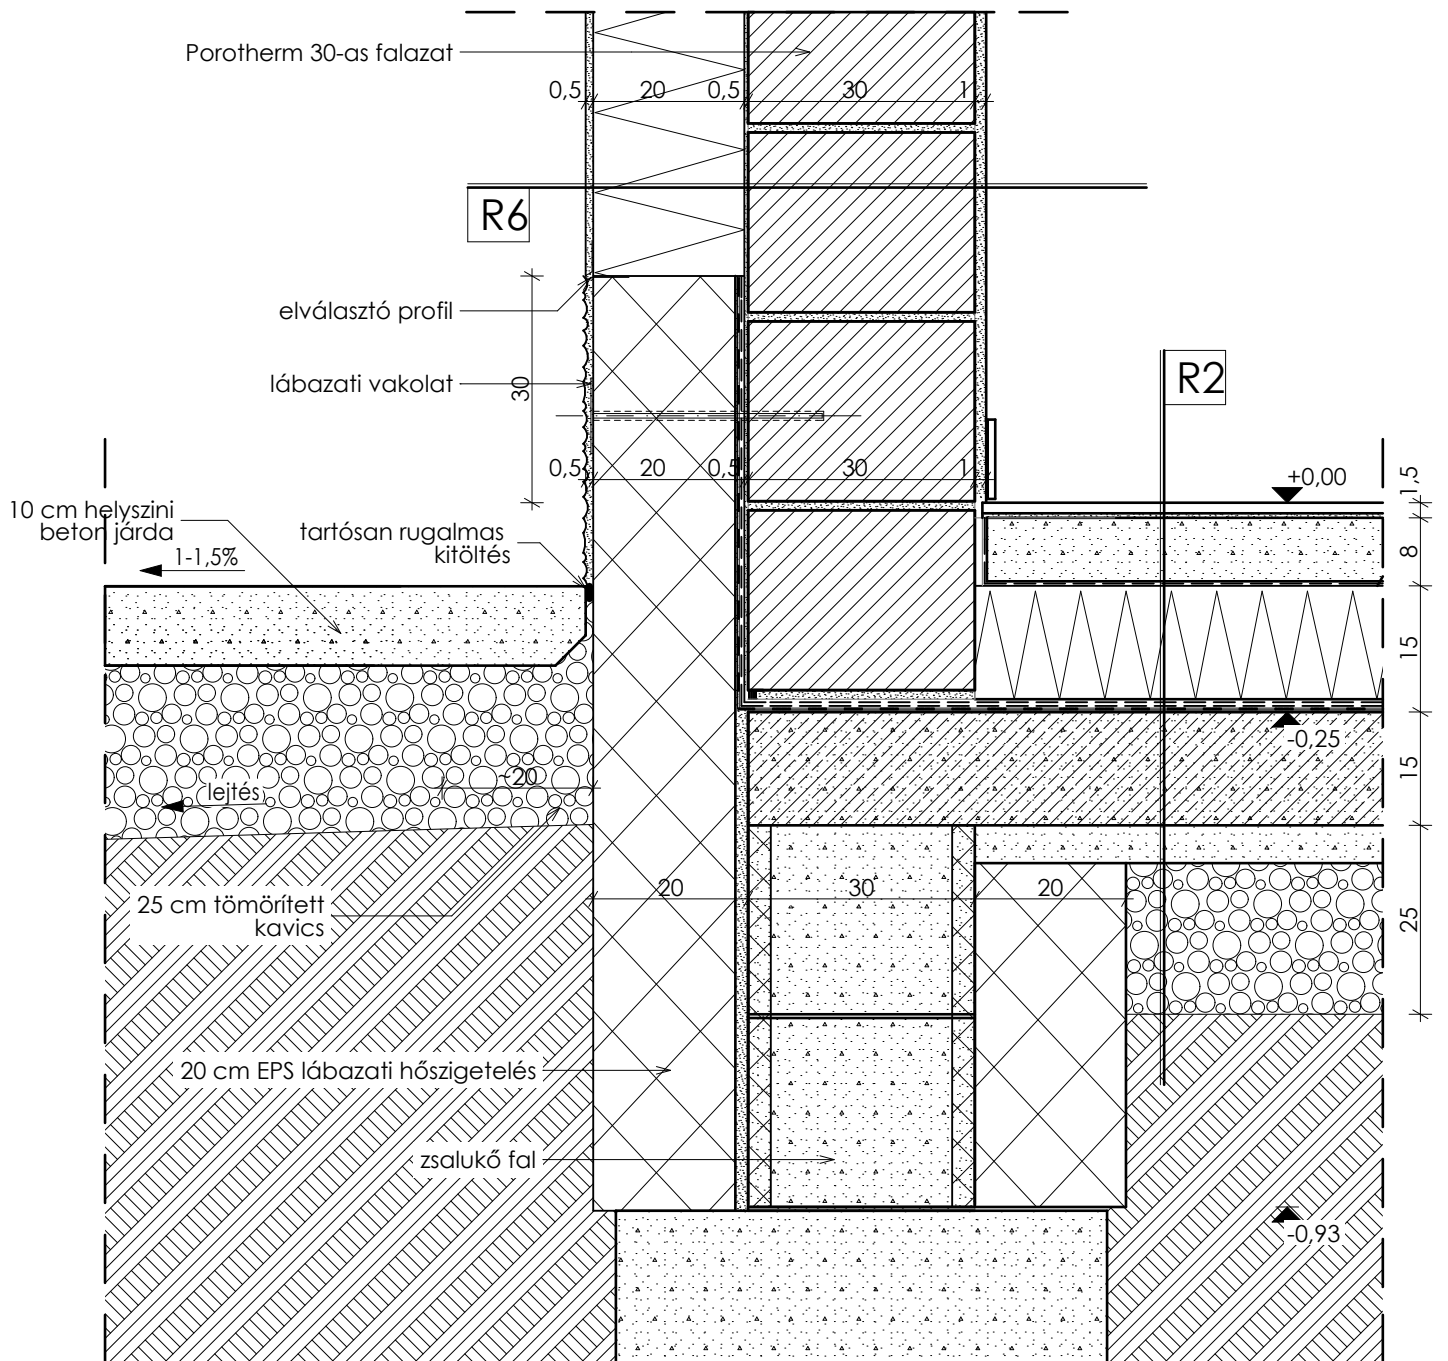

### R2 Padló rétegrend

1 cm	kerámia burkolat ragasztva
0,5 cm	ajzatkiegyenlítő réteg
8 cm	fűtőbeton
15 cm	lépésálló EPS hőszigetelés
1 rtg.	modifikált bitumenes vastagelemez talajnedvesség elleni szigetelés
15 cm	vasalt aljzatbeton
5 cm	szerelőbeton
20 cm	tömörített kavicsfeltöltés

### R6 Külső fal rétegrend

1 rtg.	Baumit hőszigetelő homlokzati vakolatrendszer, fehér színben RAL 9010
20 cm	EPS hőszigetelés
30 cm	Porotherm falazóblokk / B30 falazat
1,5 cm	belső mészvakolat

**P A L Á D I** Építész és Mérnök Kft.

1094 Budapest, Tűzoltó utca 23. • www.paladi.hu  
Telefon/fax: 215 2654, 455 0007 • info@paladi.hu

MEGBÍZÓ: TÁRNOK NAGYKÖZSÉG ÖNKORMÁNYZATA  
2461 Tárnok, Dózsa György út 150.  
Szolnoki Gábor, polgármester

ÉPÜLET NEVE, CÍME:

**Óvoda**

Tárnok, Huba utca hrsz: 607/4  
(Honfoglalás utca 3-9.)

ÉPÍTÉSZ TERVEZŐ:

Paládi-Kovács Ádám  
építész vezető tervező É/1 01-2704

DÁTUM:

2017.01.10.

RAJZSZÁM:


**CS 01v**

CSOMÓPONT MEGNEVEZÉSE:

**Lábazati csomópont**

LÉPTÉK:


M=1:10

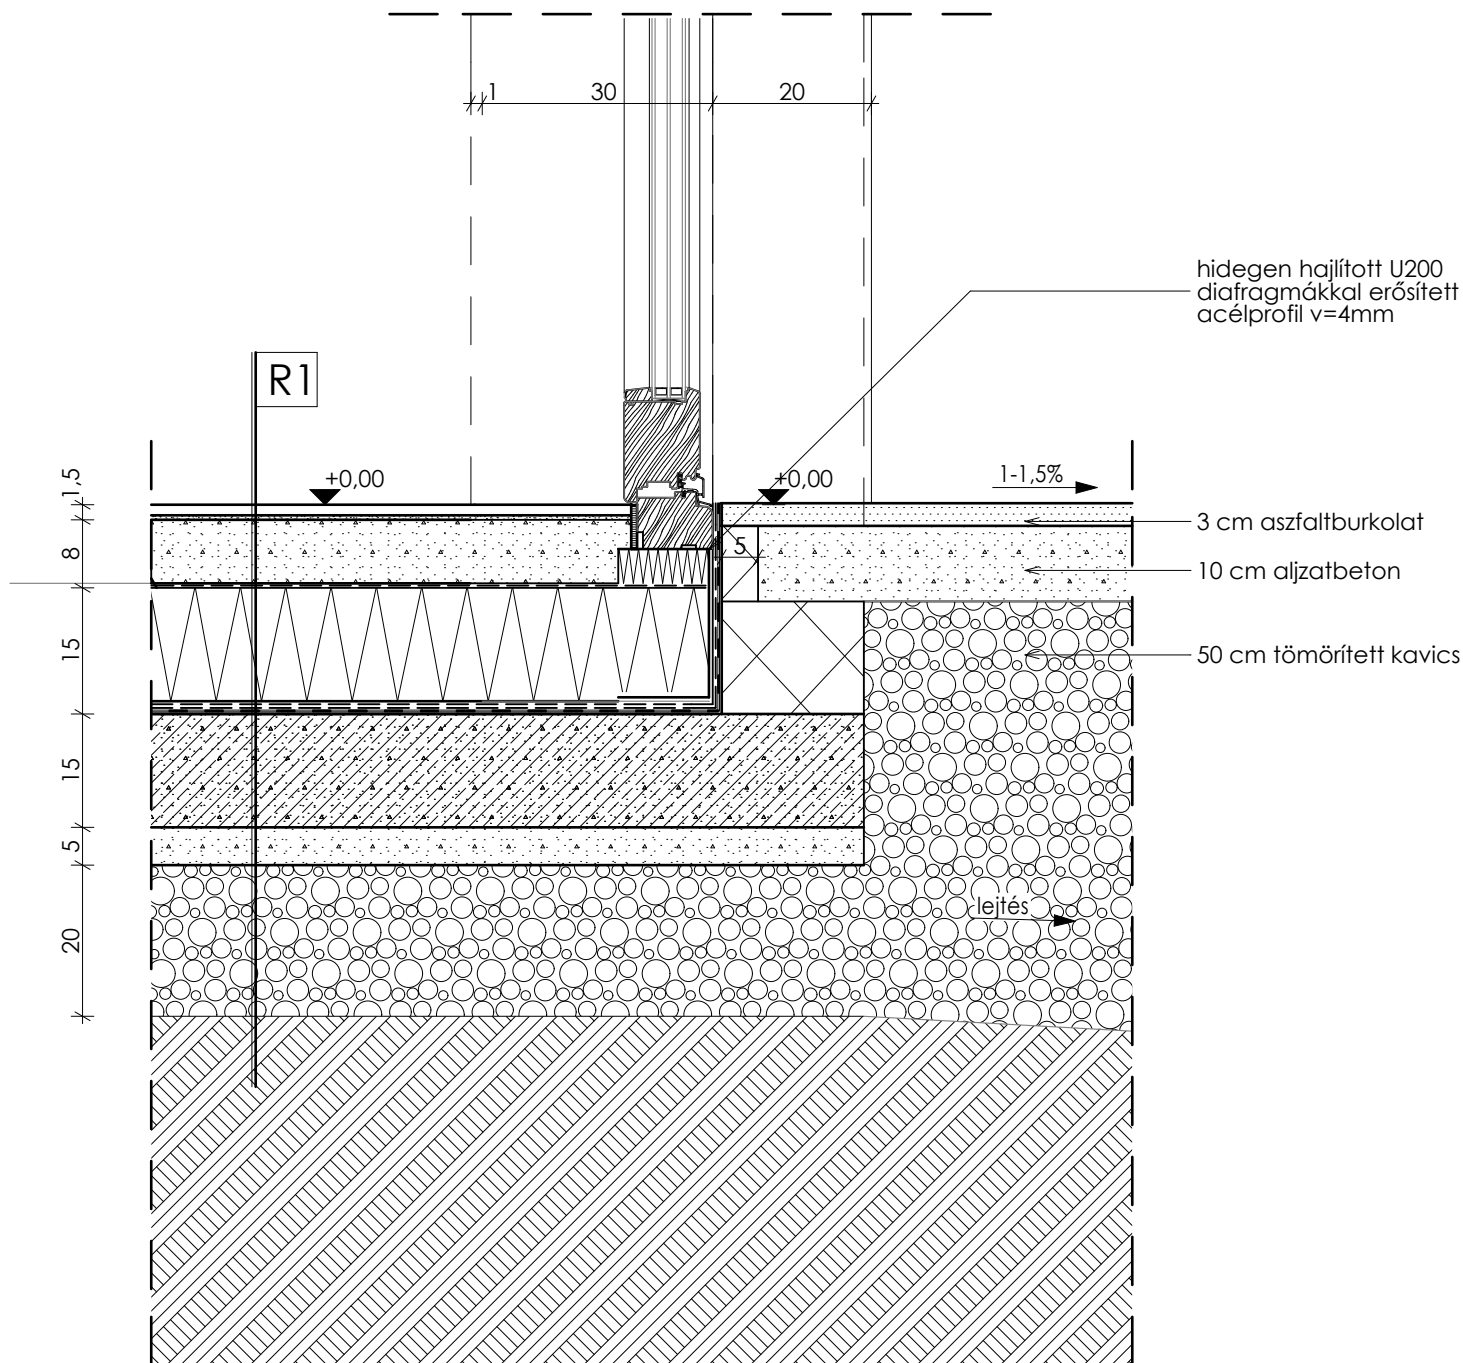

### R1 Padló rétegrend

1 rtg	PVC burkolat
0,5 cm	ajzatkiegyenlítő réteg
8 cm	fűtőbeton
15 cm	lépésálló EPS hőszigetelés
1 rtg.	modifikált bitumenes vastagelemez talajnedvesség elleni szigetelés
15 cm	vasalt aljzatbeton
5 cm	szerelőbeton
20 cm	tömörített kavicsfeltöltés

<b>P A L Á D I</b> Építész és Mérnök Kft.		ÉPÜLET NEVE, CÍME: <b>Óvoda</b> Tárnok, Huba utca hrsz: 607/4 (Honfoglalás utca 3-9.)	DÁTUM: 2017.01.10.
1094 Budapest, Tűzoltó utca 23. • www.paladi.hu Telefon/fax: 215 2654, 455 0007 • info@paladi.hu		ÉPÍTÉS TERVEZŐ: Paládi-Kovács Ádám építész vezető tervező É/1 01-2704	RAJZSZÁM: <b>CS 02</b>
MEGBÍZÓ: TÁRNOK NAGYKÖZSÉG ÖNKORMÁNYZATA 2461 Tárnok, Dózsa György út 150. Szolnoki Gábor, polgármester		CSOMÓPONT MEGNEVEZÉSE: <b>Bejárati portál alsó csomópont</b>	LÉPTÉK: M=1:10

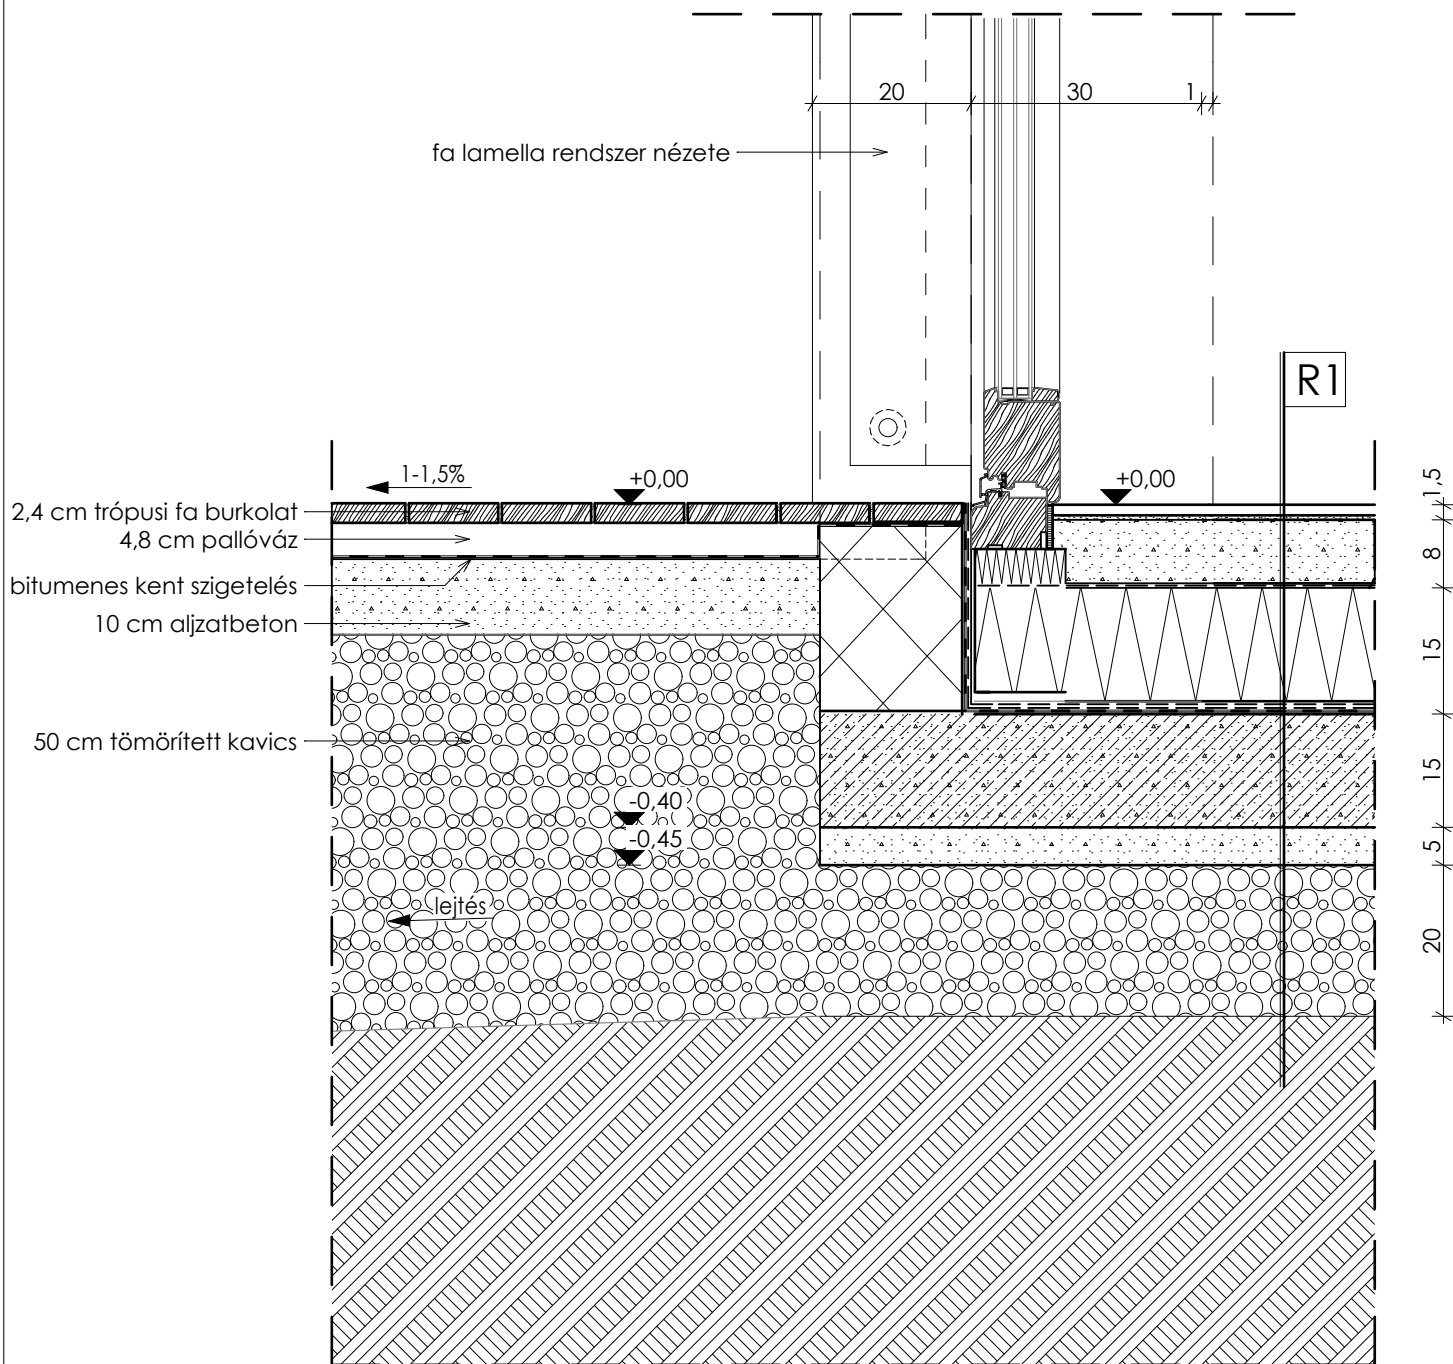

### R1 Padló rétegrend

1 rtg	PVC burkolat
0,5 cm	ajzatkiegyenlítő réteg
8 cm	fűtőbeton
15 cm	lépésálló EPS hőszigetelés
1 rtg.	modifikált bitumenes vastagelemez talajnedvesség elleni szigetelés
15 cm	vasalt aljzatbeton
5 cm	szereelőbeton
20 cm	tömörített kavicsfeltöltés

**P A L Á D I** Építész és Mérnök Kft.

1094 Budapest, Tűzoltó utca 23. • www.paladi.hu  
Telefon/fax: 215 2654, 455 0007 • info@paladi.hu

MEGBÍZÓ: TÁRNOK NAGYKÖZSÉG ÖNKORMÁNYZATA  
2461 Tárnok, Dózsa György út 150.  
Szolnoki Gábor, polgármester

ÉPÜLET NEVE, CÍME:

**Óvoda**

Tárnok, Huba utca hrsz: 607/4  
(Honfoglalás utca 3-9.)

ÉPÍTÉSZ TERVEZŐ:

Paládi-Kovács Ádám  
építész vezető tervező É/1 01-2704

DÁTUM:

2017.01.10.

RAJZSZÁM:


**CS 03**

CSEMŐPONT MEGNEVEZÉSE:

**Udvari portál alsó csomópont**

LÉPTÉK:

M=1:10

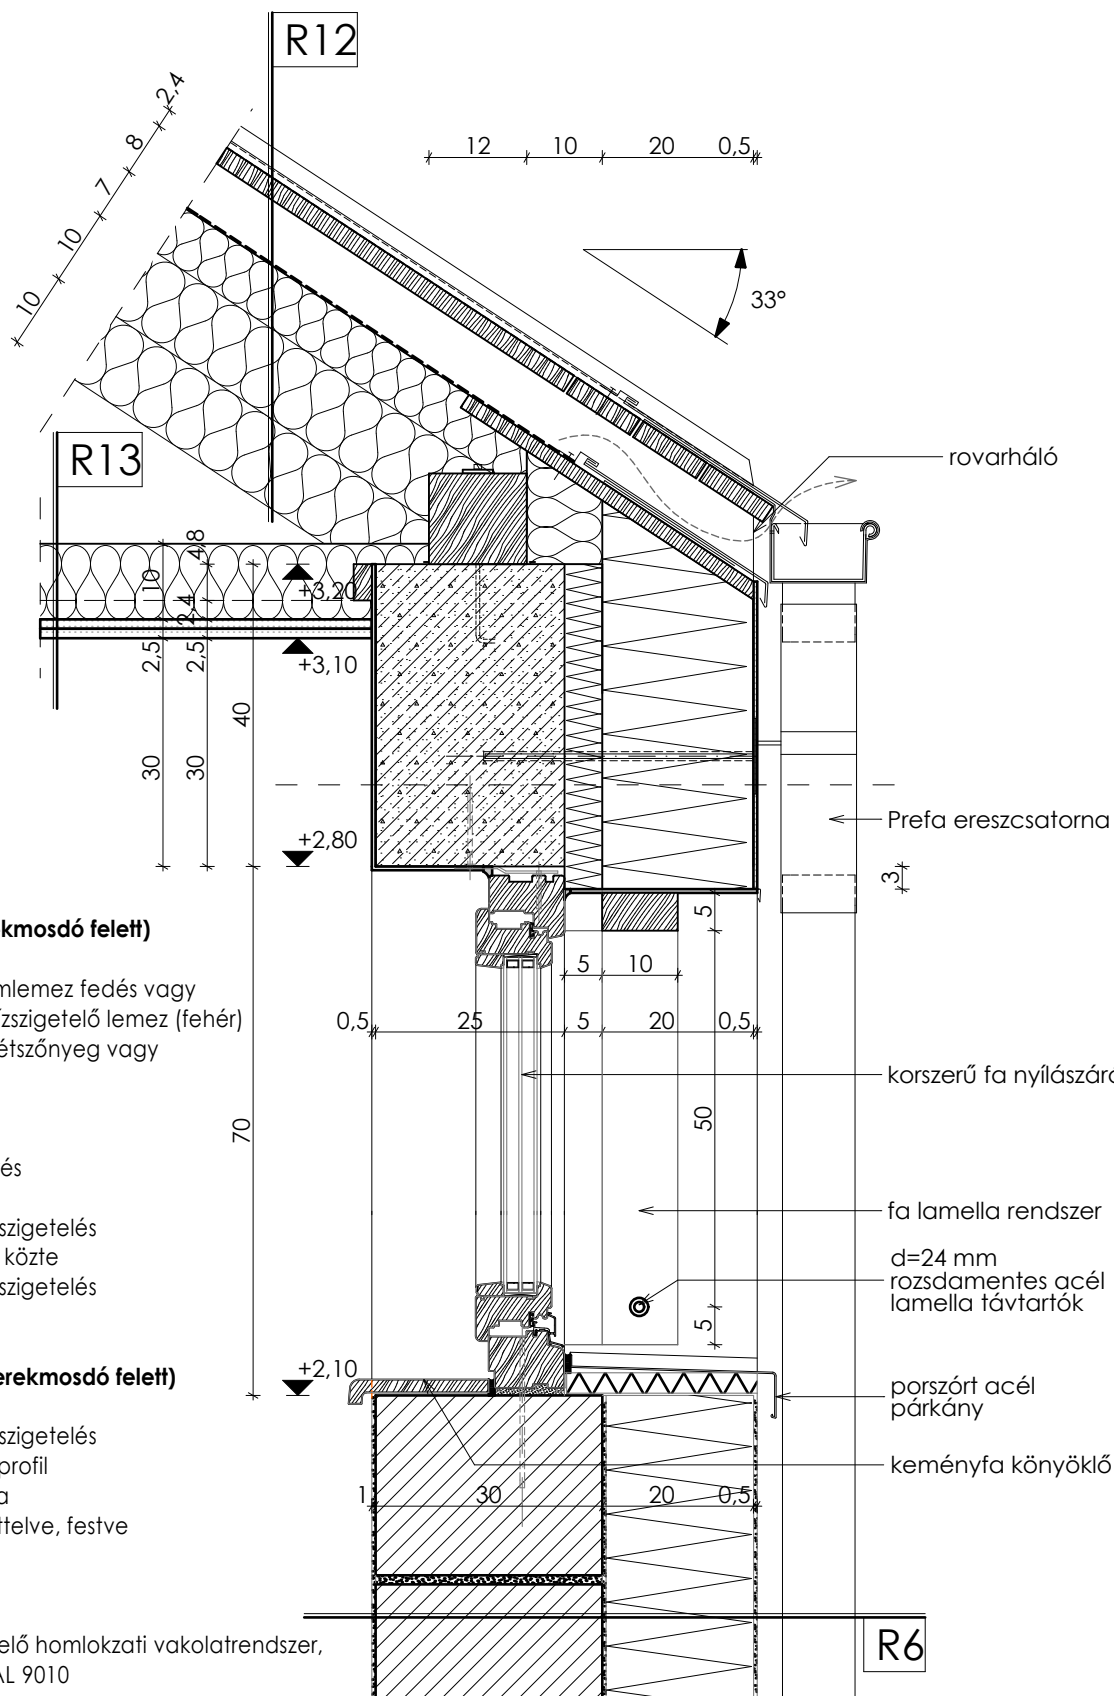

**R12 Magastető rétegrend (Gyerekmosdó felett)**

- 1 rtg korcolt Prefa fémlemez fedés vagy Fatrafol 807/V vízszigetelő lemez (fehér)
- 1 rtg. kiszellőztető alátétszőnyeg vagy ragasztó
- 2,4 cm teljes deszkázat
- 7,5(10)/15 cm szarufa, közte
- 8 cm átszellőztető légrés
- 1 rtg tetőfólia
- 7 cm kőzetgyapot hőszigetelés
- 2 x 10 cm könnyűfém váz, közte
- 20 cm kőzetgyapot hőszigetelés
- terpesztett háló

**R13 Álmennyezet rétegrend (Gyerekmosdó felett)**

- 10 cm kőzetgyapot hőszigetelés
- 5 cm CD gipszkarton profil
- 1 rtg PE párazáró fólia
- 2x1,25cm gipszkarton, glettelve, festve

**R6 Külső fal rétegrend**

- 1 rtg Baumit hőszigetelő homlokzati vakolatrendszer, fehér színben RAL 9010
- 20 cm EPS hőszigetelés
- 30 cm Porotherm falazóblokk
- 1,5 cm belső mészvakolat

**P A L Á D I** Építész és Mérnök Kft.

1094 Budapest, Tűzoltó utca 23. • www.paladi.hu  
Telefon/fax: 215 2654, 455 0007 • info@paladi.hu

ÉPÜLET NEVE, CÍME:

**Óvoda**

Tárnok, Huba utca hrsz: 607/4  
(Honfoglalás utca 3-9.)

DÁTUM:

2017.01.10.

MEGBÍZÓ: TÁRNOK NAGYKÖZSÉG ÖNKORMÁNYZATA  
2461 Tárnok, Dózsa György út 150.  
Szolnoki Gábor, polgármester

ÉPÍTÉSZ TERVEZŐ:

Paládi-Kovács Ádám  
építész vezető tervező É/1 01-2704

RAJZSZÁM:


**CS 04**  
**CS 05**

CSOMÓPONT MEGNEVEZÉSE:

**Ereszkialakítás és ablak beépítési csomópontok**

LÉPTÉK:

M=1:10

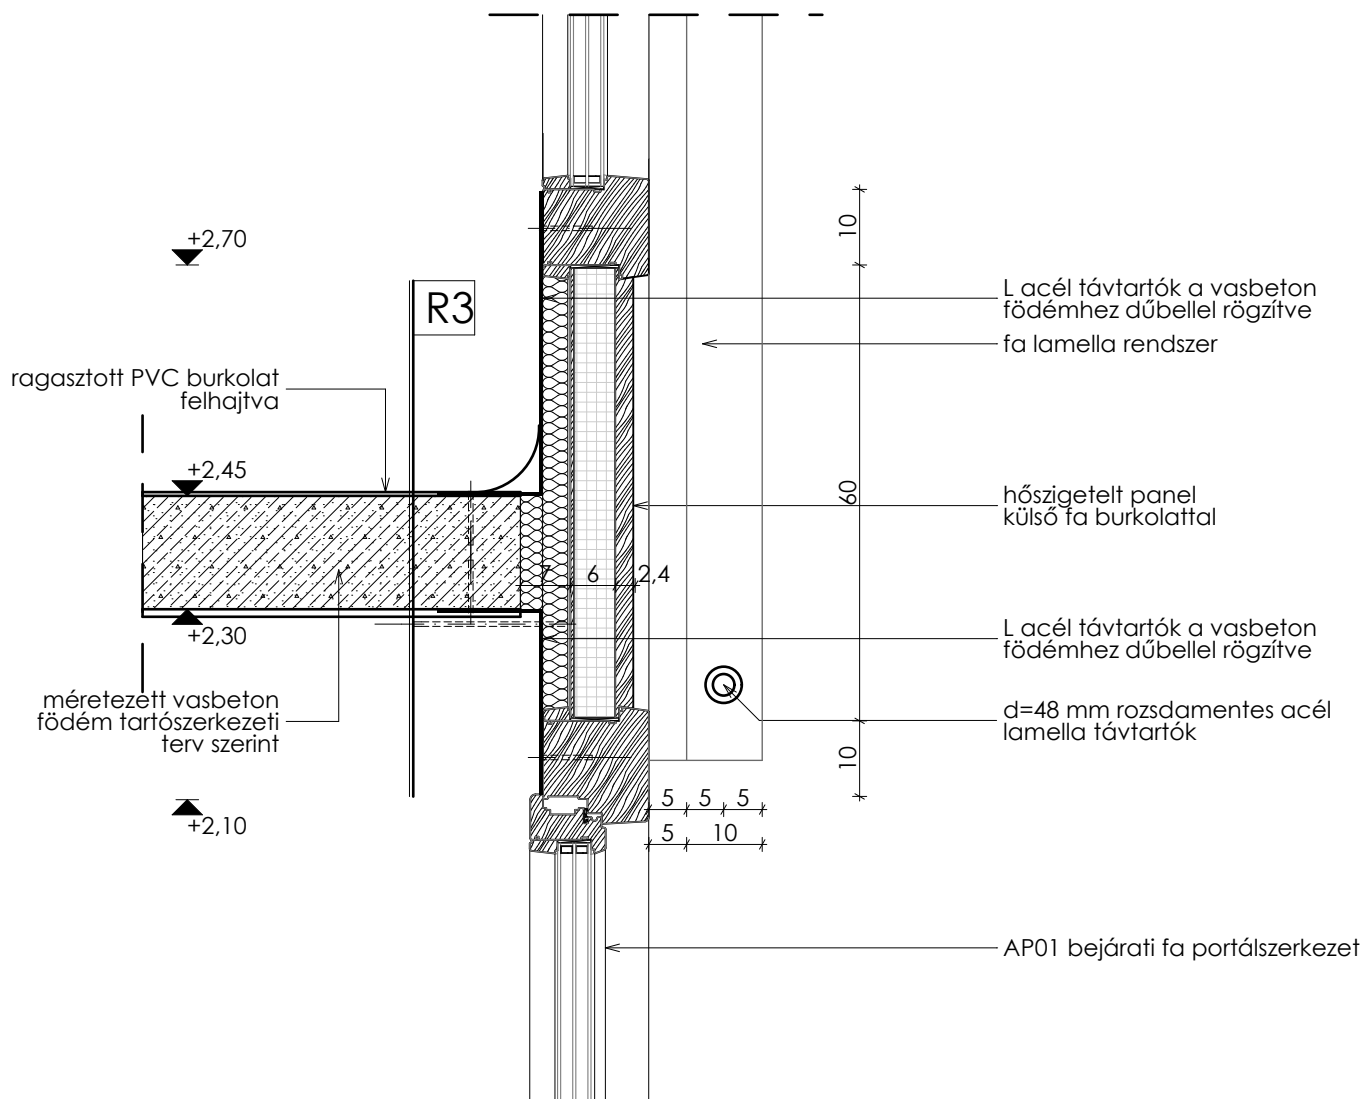

### R3 Belső galéria rétegrend

1 rtg	PVC burkolat
0,5 cm	aljzatkiegyenlítő réteg
15 cm	vasbeton födém szerkezet, alulról glettelve, festve

**P A L Á D I** Építész és Mérnök Kft.

1094 Budapest, Tűzoltó utca 23. • www.paladi.hu  
Telefon/fax: 215 2654, 455 0007 • info@paladi.hu

MEGBÍZÓ: TÁRNOK NAGYKÖZSÉG ÖNKORMÁNYZATA  
2461 Tárnok, Dózsa György út 150.  
Szolnoki Gábor, polgármester

ÉPÜLET NEVE, CÍME:

**Óvoda**

Tárnok, Huba utca hrsz: 607/4  
(Honfoglalás utca 3-9.)

ÉPÍTÉS TERVEZŐ:

Paládi-Kovács Ádám  
építész vezető tervező É/1 01-2704

DÁTUM:

2017.01.10.

RAJZSZÁM:


**CS 06**

CSOMÓPONT MEGNEVEZÉSE:

**Bejárati portál közlépítő fa paneljének metszete**

LÉPTÉK:

M=1:10

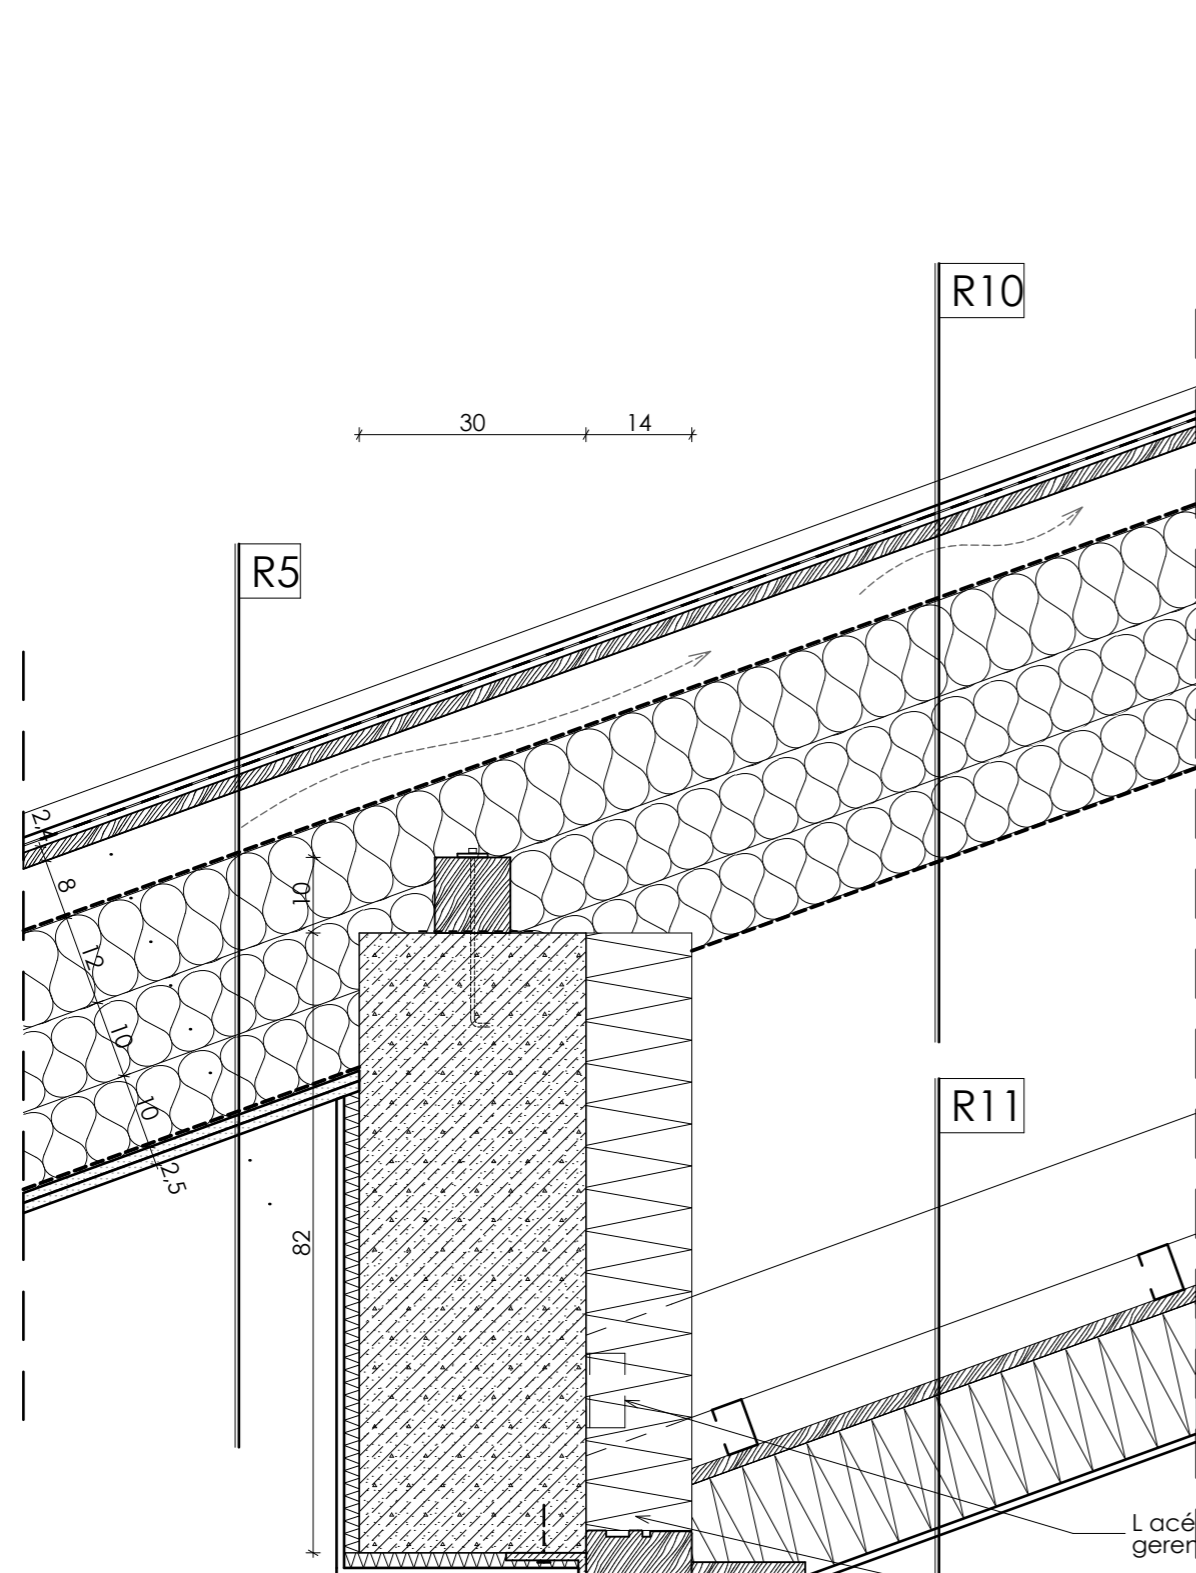

**R5 Magastető rétegrend (Kiszolgáló helyiségek felett)**

- 1 rtg korcolt Prefa fémlemez fedés vagy Fatrafal 807/V vízszigetelő lemez (fehér)
- 1 rtg. kiszellőztető alátétiszőnyeg vagy ragasztó
- 2,4 cm teljes deszkázat
- 5/5 cm lécezés
- 1 rtg. tetőfólia
- 7,5(10)/15 cm szarufa, közte
- 12 cm kőzetgyapot hőszigetelés
- 2 x 10 cm könnyűfém váz, közte
- 20 cm kőzetgyapot hőszigetelés
- 1 rtg PE párazáró fólia
- 2x1,25cm gipszkarton, glettelve, festve



L acél rögzítőelem a vasbeton gerendához dübellel rögzítve

14 cm vtg. EPS hőszigetelés

L acél portálrögzítő profil a vasbeton szerkezethez dübelezve

AP01 bejárati fa portálszerkezet

fa lamella rendszer

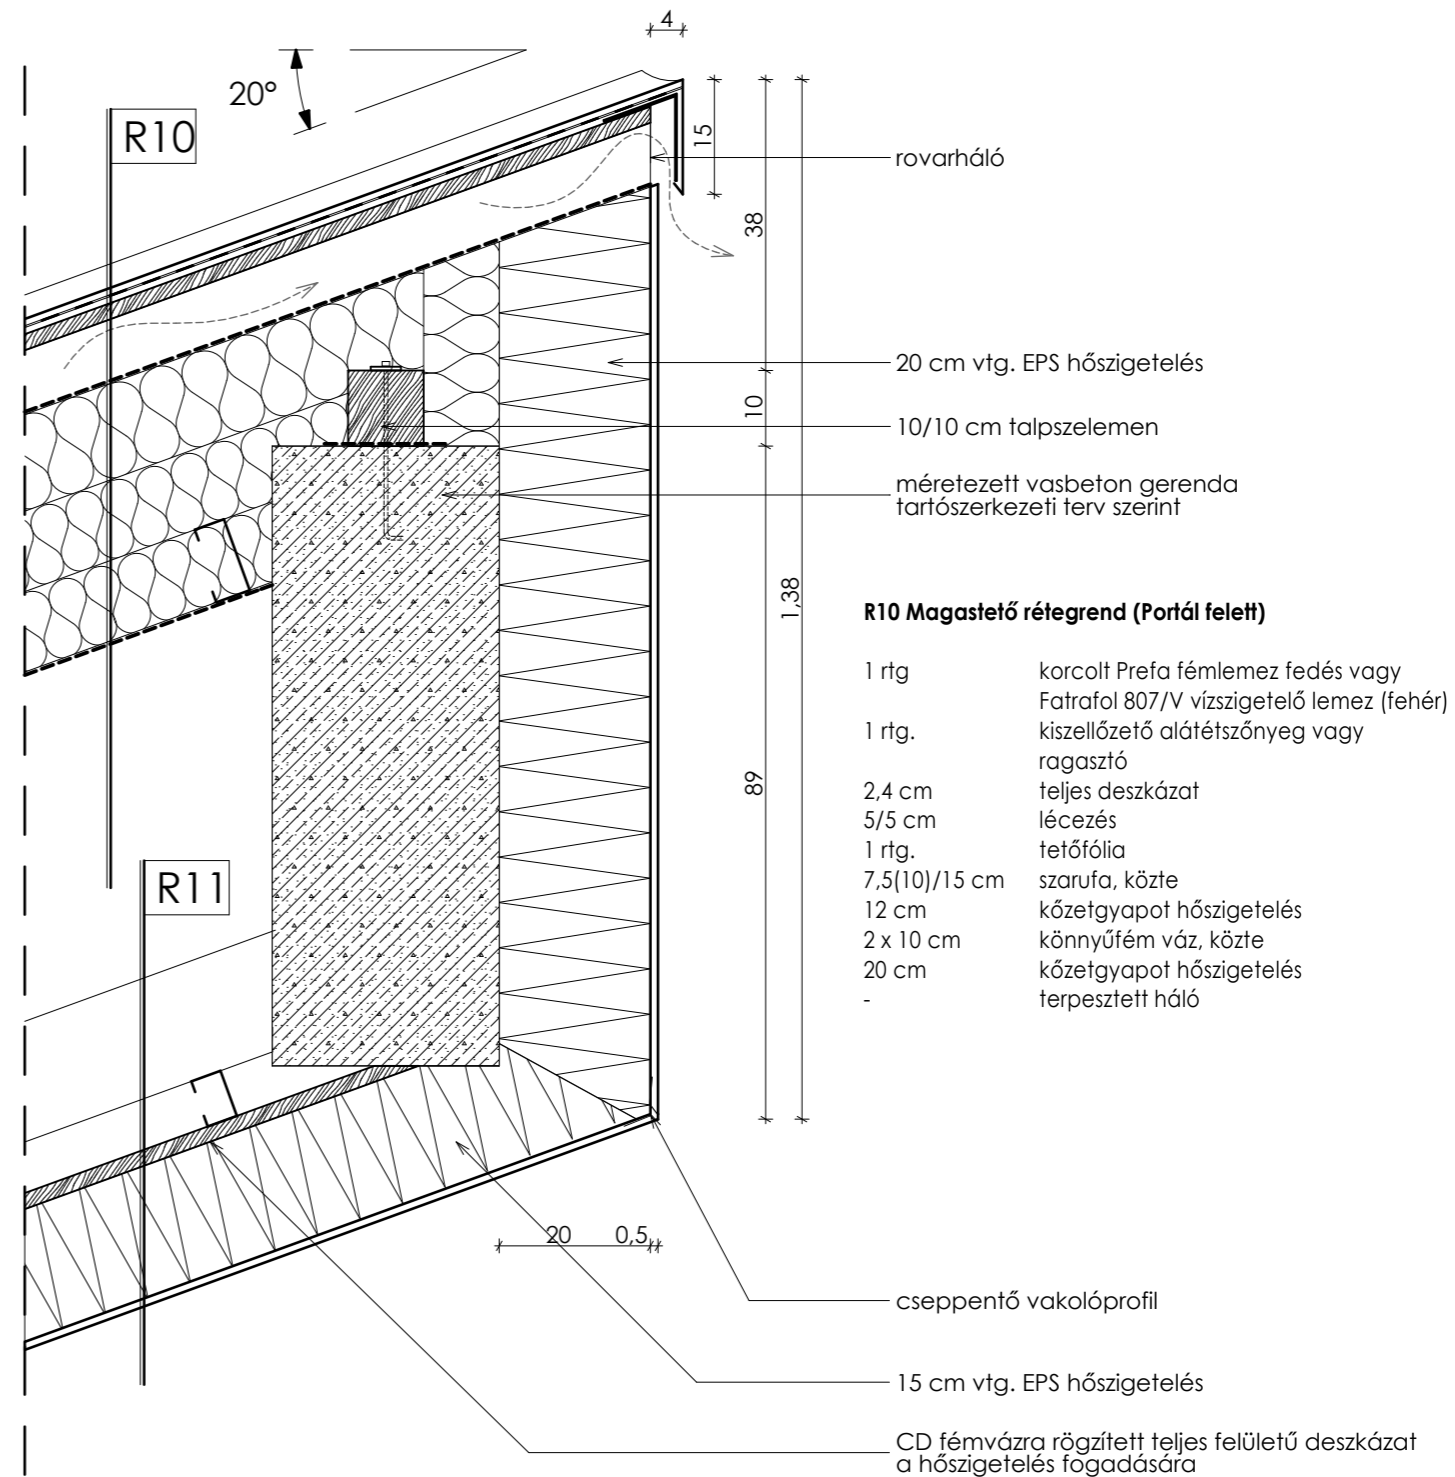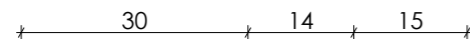

**R10 Magastető rétegrend (Portál felett)**

- 1 rtg korcolt Prefa fémlemez fedés vagy Fatrafal 807/V vízszigetelő lemez (fehér)
- 1 rtg. kiszellőztető alátétiszőnyeg vagy ragasztó
- 2,4 cm teljes deszkázat
- 5/5 cm lécezés
- 1 rtg. tetőfólia
- 7,5(10)/15 cm szarufa, közte
- 12 cm kőzetgyapot hőszigetelés
- 2 x 10 cm könnyűfém váz, közte
- 20 cm kőzetgyapot hőszigetelés
- terpesztett háló


**R11 Álmennyezet rétegrend (Portál felett)**

- 5/15 cm állított fa palló
- 5 cm CD fémprofil
- 2,4 cm teljes felületű deszkázat
- 15 cm EPS hőszigetelés
- 1 rtg. Baumit hőszigetelő homlokzati vakolatrendszer, fehér színben RAL 9010

<p><b>PALÁDI</b> Építész és Mérnök Kft.</p> <p>1094 Budapest, Tűzoltó utca 23. • www.paladi.hu Telefon/fax: 215 2654, 455 0007 • info@paladi.hu</p>		<p>ÉPÜLET NEVE, CÍME: <b>Óvoda</b></p> <p>Tárnok, Huba utca hrsz: 607/4 (Honfoglalás utca 3-9.)</p>	<p>DÁTUM: 2017.01.10.</p>
<p>MEGBÍZÓ: <b>TÁRNOK NAGYKÖZSÉG ÖNKORMÁNYZATA</b></p> <p>2461 Tárnok, Dózsa György út 150. Szolnoki Gábor, polgármester</p>		<p>ÉPÍTÉSZ TERVEZŐ: <b>Paládi-Kovács Ádám</b></p> <p>építész vezető tervező É/1 01-2704</p>	<p>RAJZSZÁM:</p>
<p>CSOMÓPONT MEGNEVEZÉSE: <b>Bejárati portál felső csomópontja</b></p>			<p>LÉPTÉK: M=1:10</p>

**CS 07**  
**CS 08**



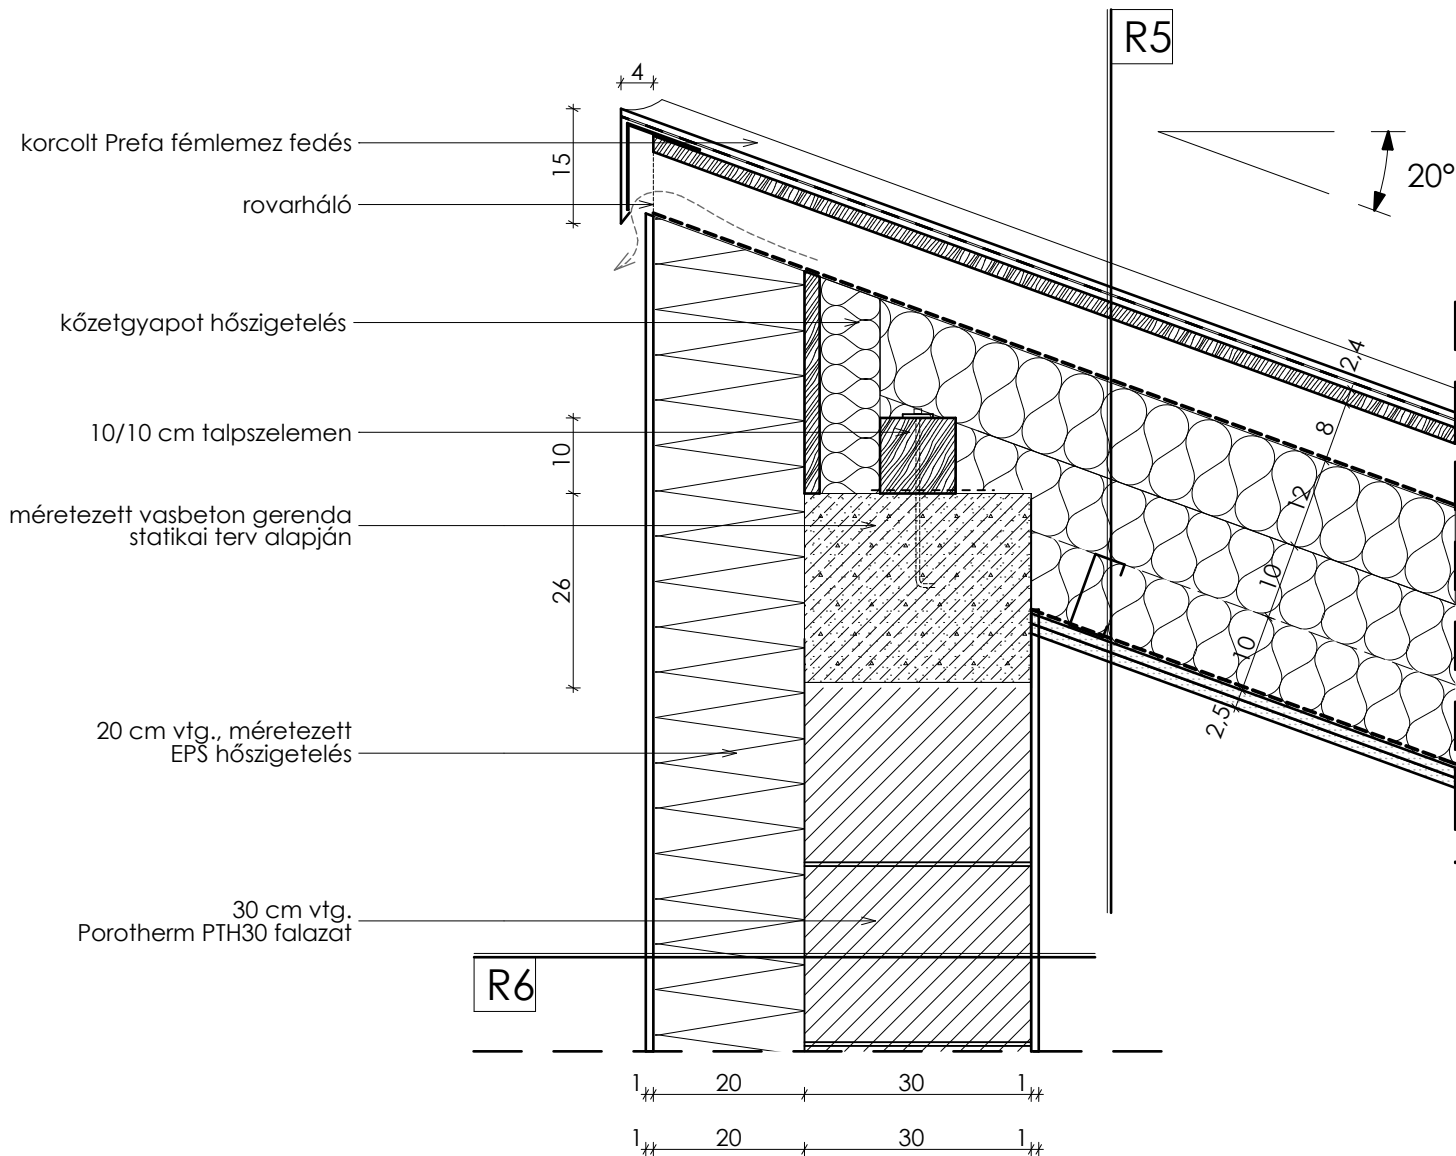

#### R5 Magastető rétegrend (Kiszolgáló helyiségek felett)

1 rtg	korcolt Prefa fémlemez fedés vagy Fatrafal 807/V vízszigetelő lemez (fehér)
1 rtg.	kiszellőztető alátétszőnyeg vagy ragasztó
2,4 cm	teljes deszkázat
5/5 cm	lécezés
1 rtg.	tetőfólia
7,5(10)/15 cm	szarufa, közte
12 cm	kőzetgyapot hőszigetelés
2 x 10 cm	könnyűfém váz, közte
20 cm	kőzetgyapot hőszigetelés
1 rtg	PE párazáró fólia
2x1,25cm	gipszkarton, glettelve, festve

#### R6 Külső fal rétegrend

1 rtg	hőszigetelő vakolatrendszer, fehér színben
20 cm	EPS hőszigetelés
30 cm	Porotherm falazóblokk
1,5 cm	belső mészvakolat

**P A L Á D I** Építész és Mérnök Kft.

1094 Budapest, Tűzoltó utca 23. • www.paladi.hu  
Telefon/fax: 215 2654, 455 0007 • info@paladi.hu

MEGBÍZÓ: TÁRNOK NAGYKÖZSÉG ÖNKORMÁNYZATA  
2461 Tárnok, Dózsa György út 150.  
Szolnoki Gábor, polgármester

ÉPÜLET NEVE, CÍME:

**Óvoda**

Tárnok, Huba utca hrsz: 607/4  
(Honfoglalás utca 3-9.)

ÉPÍTÉSZ TERVEZŐ:

Paládi-Kovács Ádám  
építész vezető tervező É/1 01-2704

DÁTUM:

2017.01.10.

RAJZSZÁM:

**CS 09**

CSOMÓPONT MEGNEVEZÉSE:

**Oromfal kialakítás felső részlete**

LÉPTÉK:


M=1:10

### R4 Lapostető rétegrend

- 1 rtg. Prelasti műgumi vízszigetelő lemez felület-folytonosítva
- 1 rtg. alátétlemez
- min. 20 cm extrudált hőszigetelés
- 1 rtg. párazáró réteg
- 20 cm vasbeton födém szerkezet
- légtér
- 2x1,25cm gipszkarton álmennyezet, glettelve, festve

### R14 Magastető rétegrend (Csoportszobák felett)

- 1 rtg. korcolt Prefa fémlemez fedés vagy Fatrafal 807/V vízszigetelő lemez (fehér)
- 1 rtg. kiszellőztető alátét szőnyeg vagy ragasztó
- 2,4 cm teljes deszkázat
- 7,5(10)/15 cm szarufa, közte
- 8 cm átszellőztető légrés
- 1 rtg. tetőfólia
- 7 cm kőzetgyapot hőszigetelés
- 20/25 cm vasbeton gerendák keresztben, közte
- 15 + 2 x 10 cm könnyűfém váz, közte
- 35 cm kőzetgyapot hőszigetelés
- 1 rtg. PE párazáró fólia
- 2x1,25cm gipszkarton, glettelve, festve

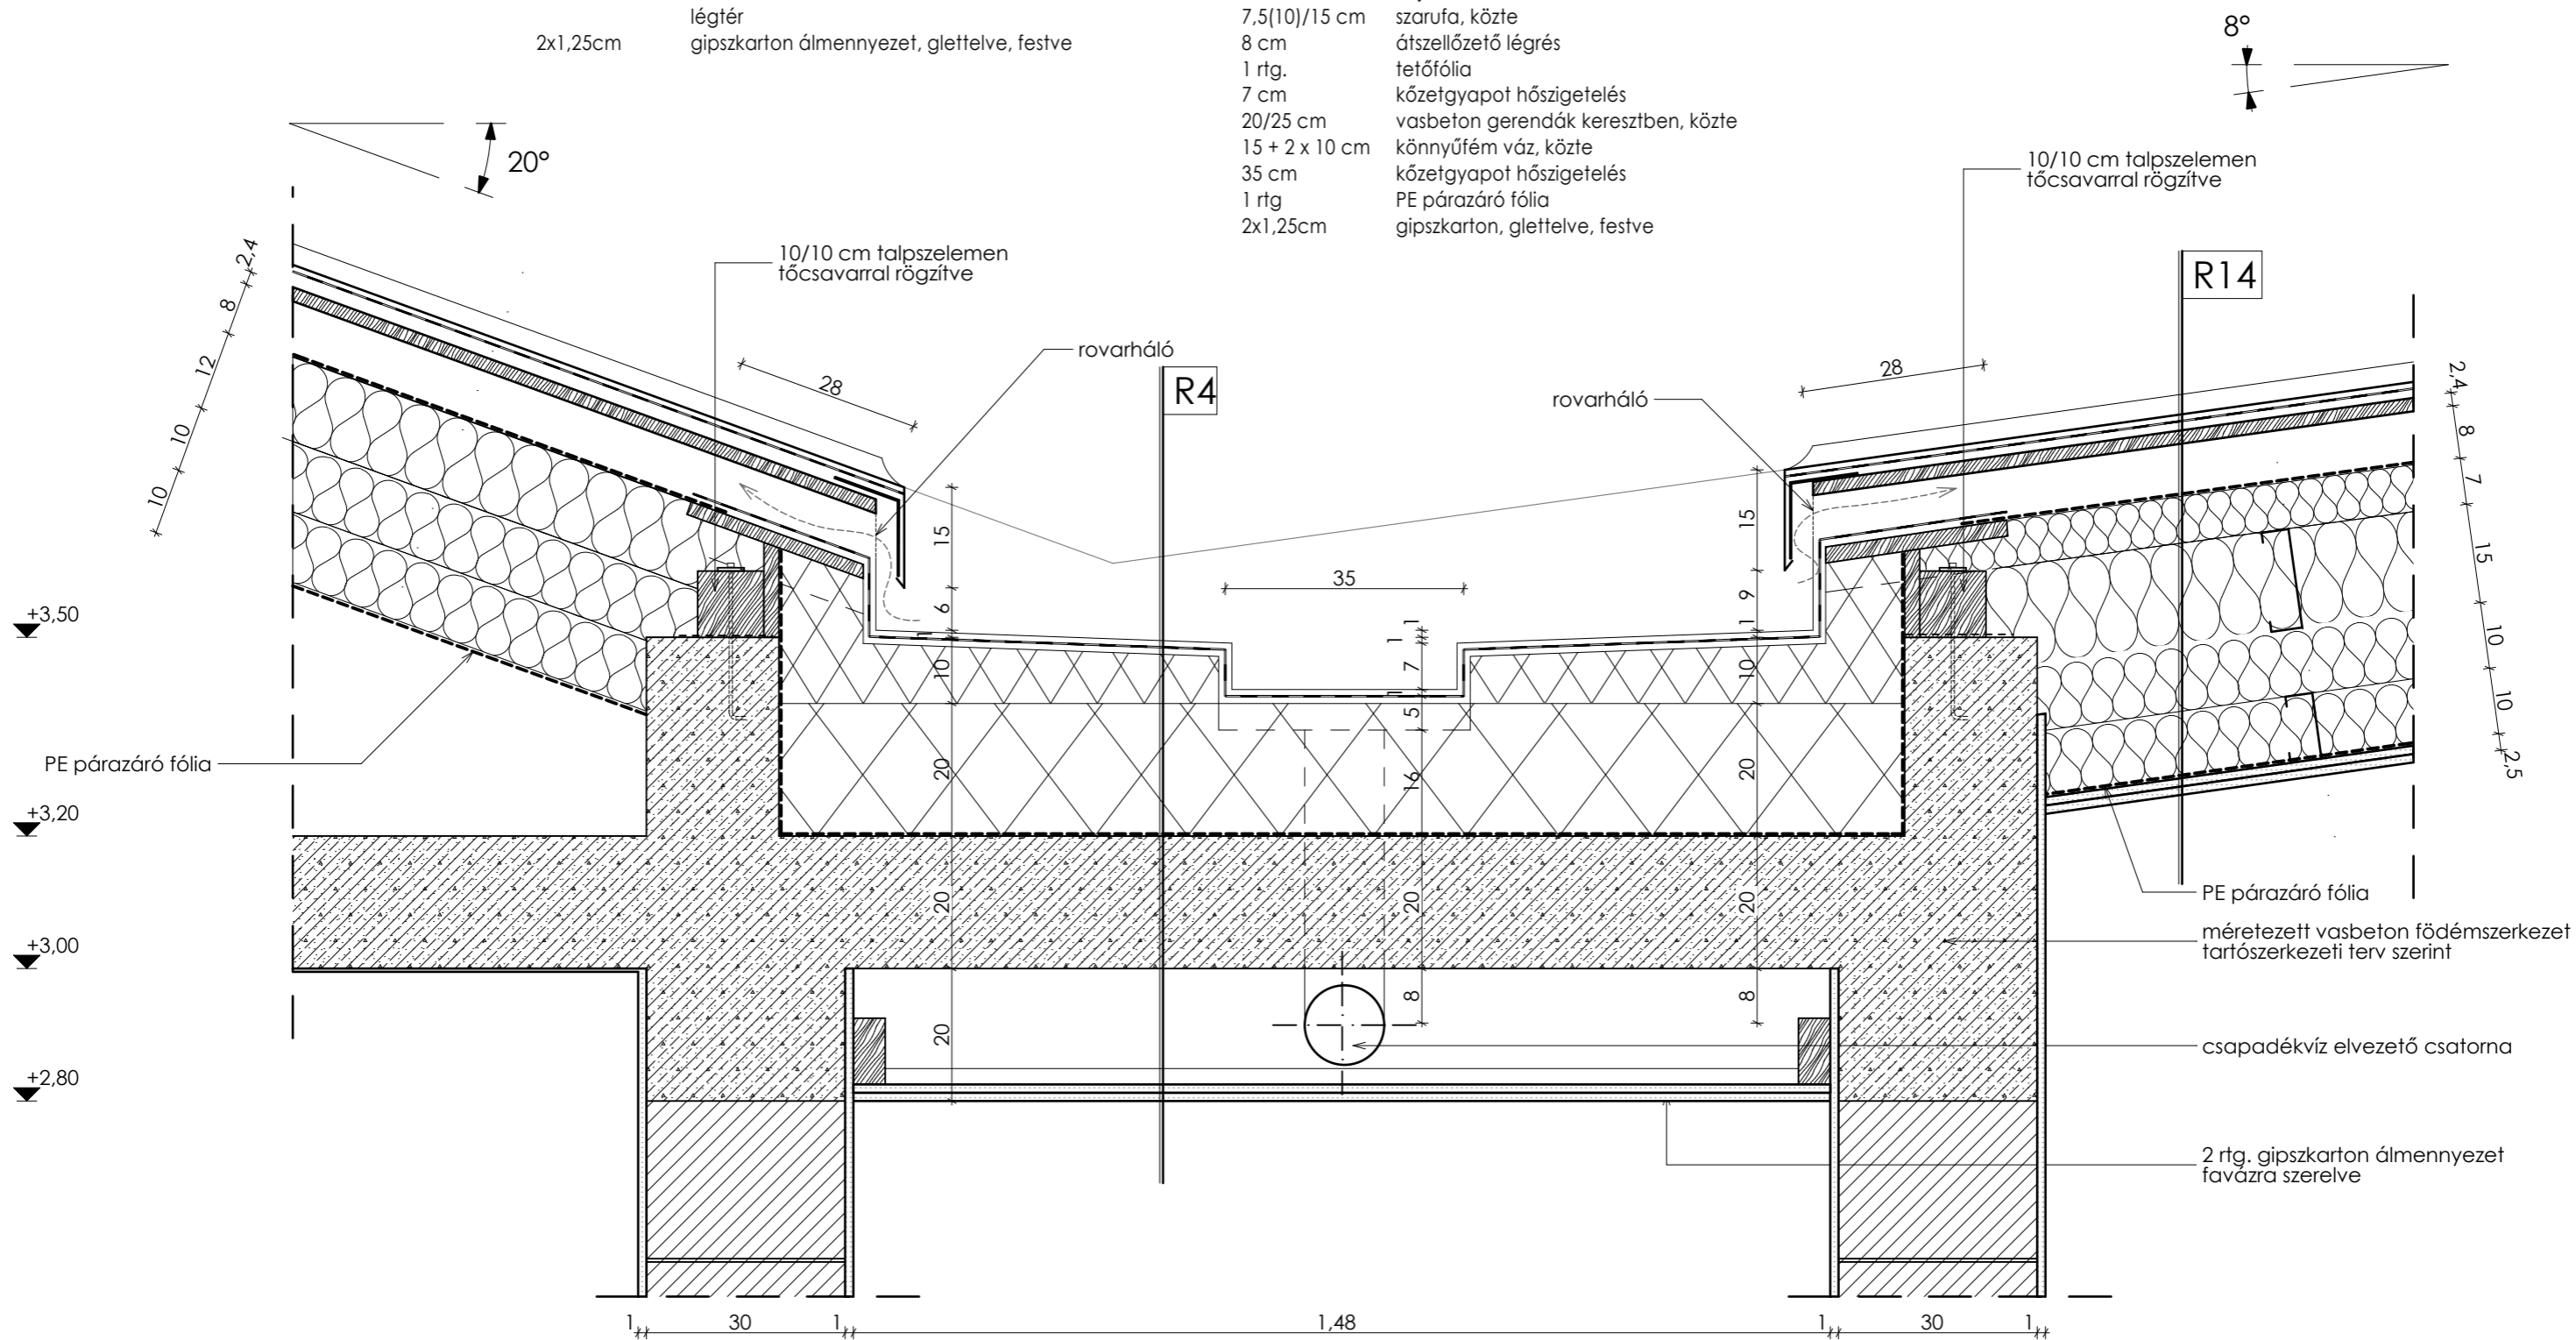


<p><b>P A L Á D I</b> Építész és Mérnök Kft.</p> <p>1094 Budapest, Tűzoltó utca 23. • www.paladi.hu          Telefon/fax: 215 2654, 455 0007 • info@paladi.hu</p> <p>MEGBÍZÓ: TÁRNOK NAGYKÖZSÉG ÖNKORMÁNYZATA          2461 Tárnok, Dózsa György út 150.          Szolnoki Gábor, polgármester</p> <p>C SOMÓPONT MEGNEVEZÉSE:</p>	<p>ÉPÜLET NEVE, CÍME: <b>Óvoda</b>          Tárnok, Huba utca hrsz: 607/4          (Honfoglalás utca 3-9.)</p> <p>ÉPÍTÉSZ TERVEZŐ: <b>Paládi-Kovács Ádám</b>          építész vezető tervező É/1 01-2704</p>	<p>DÁTUM: 2017.01.10.</p> <p>RAJZSZÁM: <b>CS 10</b></p>
<p><b>Lapostető vízvezetése</b></p>		<p>LÉPTÉK: M=1:10</p>

### R12 Magasteő rétegrend (Gyerekoszó felett)

1 rtg	korcolt Prefa fémlemez fedés vagy Fatrafal 807/V vízszigetelő lemez (fehér)
1 rtg.	kiszellőztető alátétiszőnyeg vagy ragasztó
2,4 cm	teljes deszkázat
7,5(10)/15 cm	szarufa, közte
8 cm	átszellőztető légrés
1 rtg	tetőfólia
7 cm	kőzetgyapot hőszigetelés
2 x 10 cm	könnyűfém váz, közte
20 cm	kőzetgyapot hőszigetelés
-	terpesztett háló

### R14 Magasteő rétegrend (Csoportszobák felett)

1 rtg	korcolt Prefa fémlemez fedés vagy Fatrafal 807/V vízszigetelő lemez (fehér)
1 rtg.	kiszellőztető alátétiszőnyeg vagy ragasztó
2,4 cm	teljes deszkázat
7,5(10)/15 cm	szarufa, közte
8 cm	átszellőztető légrés
1 rtg.	tetőfólia
7 cm	kőzetgyapot hőszigetelés
20/25 cm	vasbeton gerendák keresztben, közte
15 + 2 x 10 cm	könnyűfém váz, közte
35 cm	kőzetgyapot hőszigetelés
1 rtg	PE párazáró fólia
2x1,25cm	gipszkarton, glettelve, festve

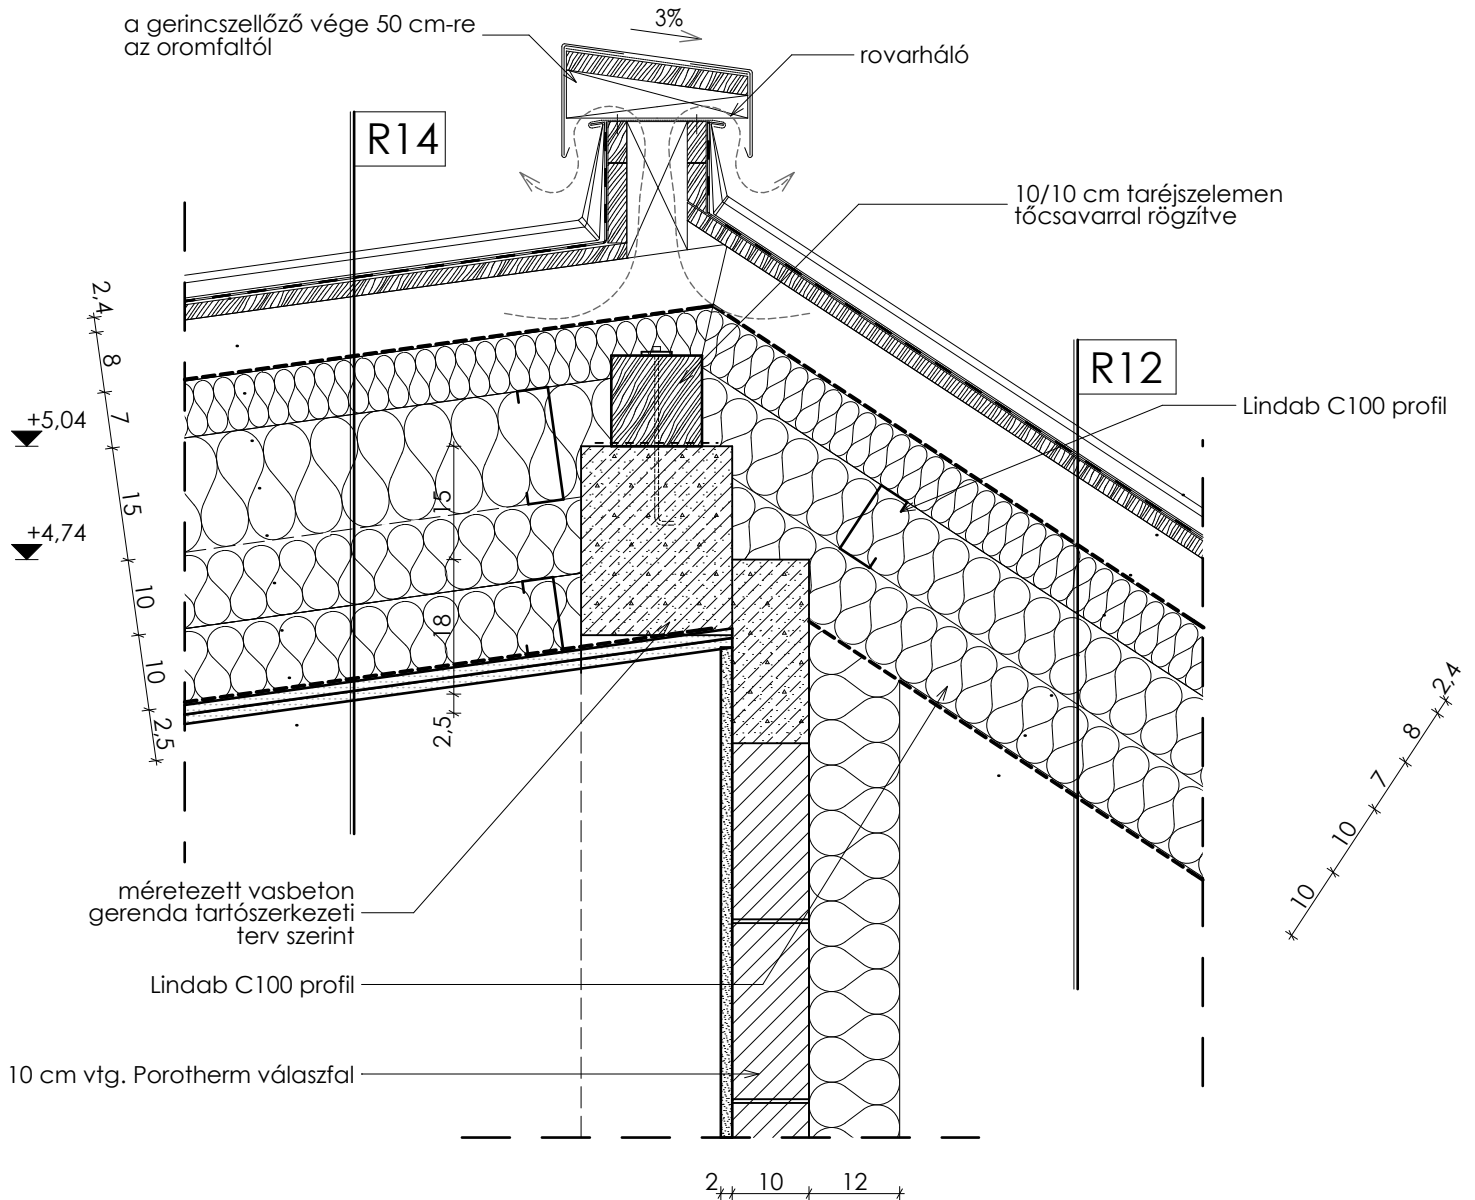

**P A L Á D I** Építész és Mérnök Kft.

1094 Budapest, Tűzoltó utca 23. • www.paladi.hu  
Telefon/fax: 215 2654, 455 0007 • info@paladi.hu

MEGBÍZÓ: TÁRNOK NAGYKÖZSÉG ÖNKORMÁNYZATA  
2461 Tárnok, Dózsa György út 150.  
Szolnoki Gábor, polgármester

ÉPÜLET NEVE, CÍME:

**Óvoda**

Tárnok, Huba utca hrsz: 607/4  
(Honfoglalás utca 3-9.)

ÉPÍTÉS TERVEZŐ:

Paládi-Kovács Ádám  
építész vezető tervező É/1 01-2704

DÁTUM:

2017.01.10.

RAJZSZÁM:


**CS 11**

C SOMÓPONT MEGNEVEZÉSE:

**Tetőgerinc kialakítása**

LÉPTÉK:

M=1:10

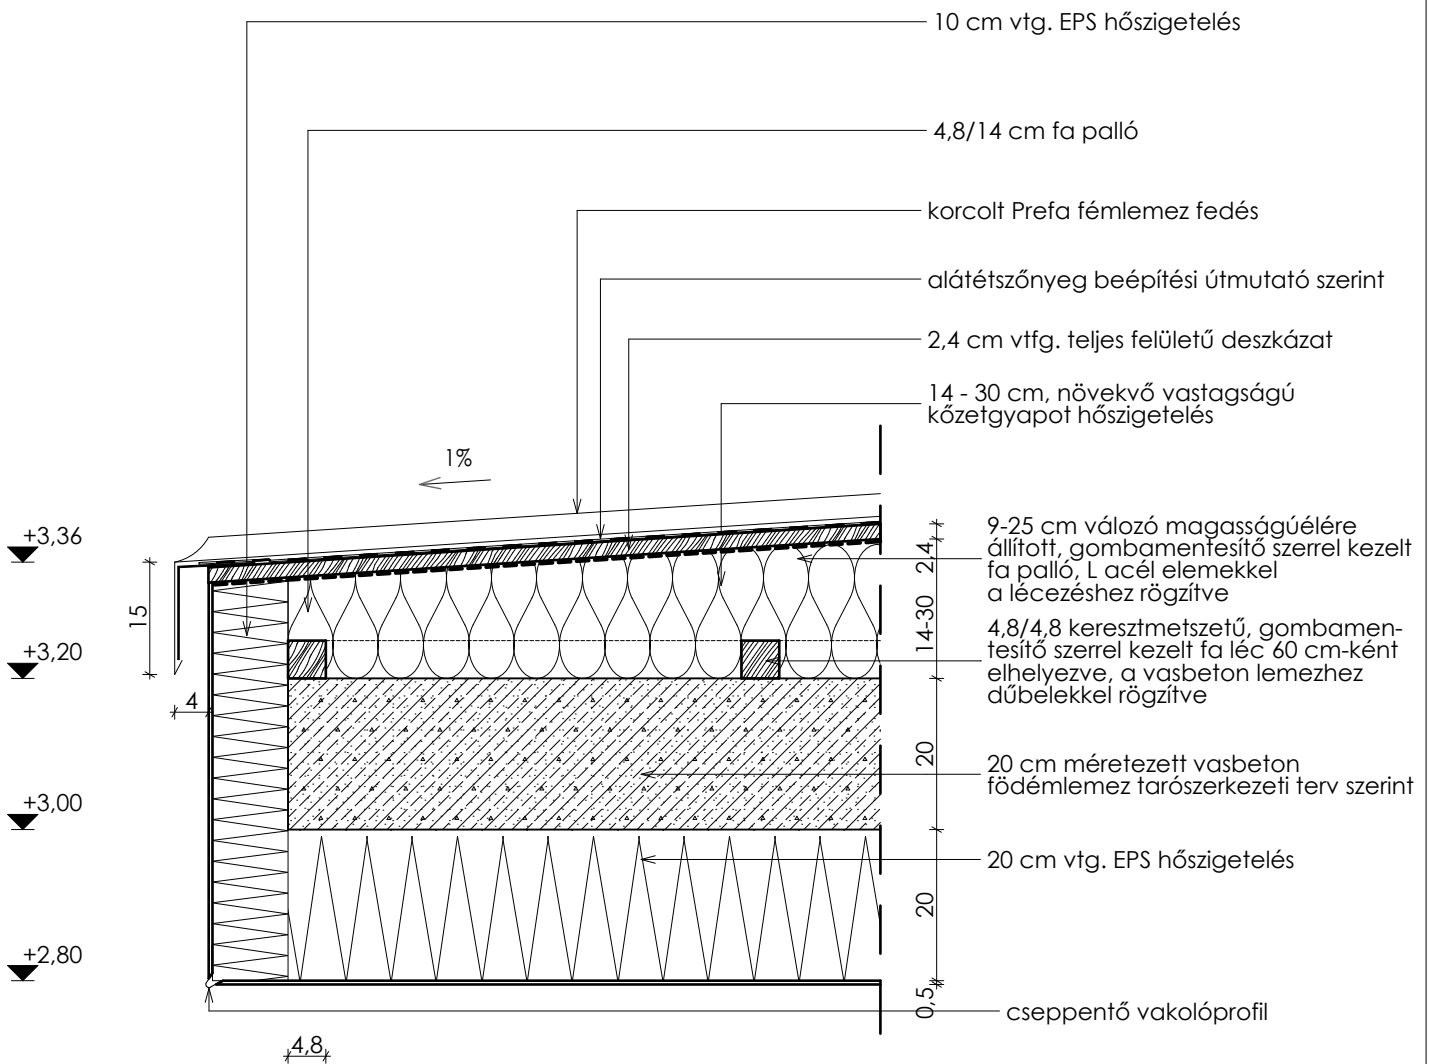

**P A L Á D I** Építész és Mérnök Kft.

1094 Budapest, Tűzoltó utca 23. • www.paladi.hu  
Telefon/fax: 215 2654, 455 0007 • info@paladi.hu

MEGBÍZÓ: TÁRNOK NAGYKÖZSÉG ÖNKORMÁNYZATA  
2461 Tárnok, Dózsa György út 150.  
Szolnoki Gábor, polgármester

ÉPÜLET NEVE, CÍME:

**Óvoda**

Tárnok, Huba utca hrsz: 607/4  
(Honfoglalás utca 3-9.)

ÉPÍTÉS TERVEZŐ:

Paládi-Kovács Ádám  
építész vezető tervező É/1 01-2704

DÁTUM:

2017.01.10.

RAJZSZÁM:


**CS 12**

CSEMŐPONT MEGNEVEZÉSE:

**Ereszkialakítás az udvarnál**

LÉPTÉK:

M=1:10

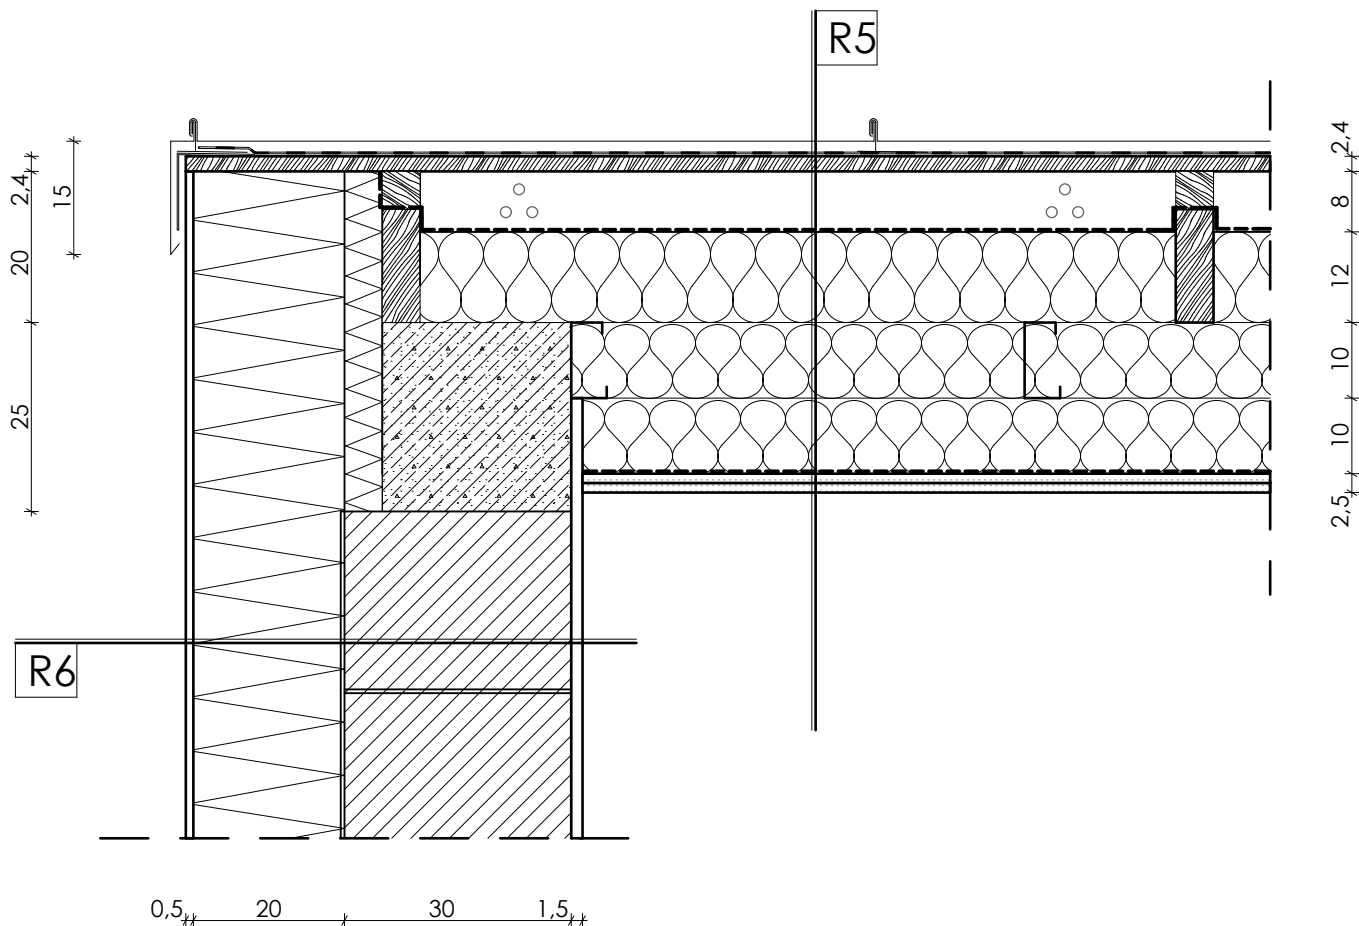

#### R5 Magastető rétegrend (Kiszolgáló helyiségek felett)

1 rtg	korcolt Prefa fémlemez fedés vagy Fatrafal 807/V vízszigetelő lemez (fehér)
1 rtg.	kiszellőztető alátétészőnyeg vagy ragasztó
2,4 cm	teljes deszkázat
5/5 cm	lécezés
1 rtg.	tetőfólia
7,5(10)/15 cm	szarufa, közte
12 cm	kőzetgyapot hőszigetelés
2 x 10 cm	könnyűfém váz, közte
20 cm	kőzetgyapot hőszigetelés
1 rtg	PE párazáró fólia
2x1,25cm	gipszkarton, glettelve, festve

#### R6 Külső fal rétegrend

1 rtg	hőszigetelő vakolatrendszer, fehér színben
20 cm	EPS hőszigetelés
30 cm	Porotherm falazóblokk / B30 falazat
1,5 cm	belső mészvakolat

**P A L Á D I** Építész és Mérnök Kft.

1094 Budapest, Tűzoltó utca 23. • www.paladi.hu  
Telefon/fax: 215 2654, 455 0007 • info@paladi.hu

MEGBÍZÓ: TÁRNOK NAGYKÖZSÉG ÖNKORMÁNYZATA  
2461 Tárnok, Dózsa György út 150.  
Szolnoki Gábor, polgármester

ÉPÜLET NEVE, CÍME:

**Óvoda**

Tárnok, Huba utca hrsz: 607/4  
(Honfoglalás utca 3-9.)

ÉPÍTÉSZ TERVEZŐ:

Paládi-Kovács Ádám  
építész vezető tervező É/1 01-2704

DÁTUM:

2017.01.10.

RAJZSZÁM:


**CS 13**

CSOMÓPONT MEGNEVEZÉSE:

**Tetőszegély kialakítása**

LÉPTÉK:

M=1:10

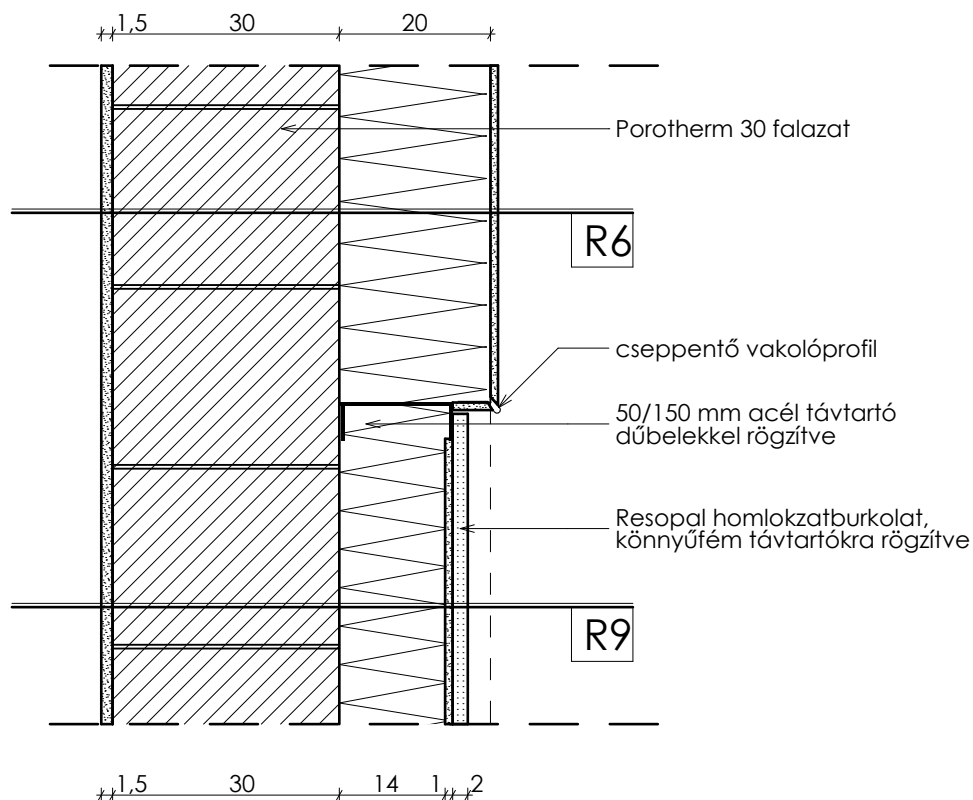


#### R6 Külső fal rétegrend

1 rtg	Baumit hőszigetelő homlokzati vakolatrendszer, fehér színben RAL 9010
20 cm	EPS hőszigetelés
30 cm	Porotherm falazóblokk / B30 falazóblokk
1,5 cm	belső mészvakolat

#### R9 Külső fal rétegrend

1 rtg	Resopal X-line homlokzati burkoló lap
14 cm	grafitos hőszigetelés
30 cm	Porotherm falazóblokk / B30 falazóblokk
1,5 cm	belső mészvakolat

<b>P A L Á D I</b> Építész és Mérnök Kft. 1094 Budapest, Tűzoltó utca 23. • www.paladi.hu Telefon/fax: 215 2654, 455 0007 • info@paladi.hu	ÉPÜLET NEVE, CÍME: <b>Óvoda</b> Tárnok, Huba utca hrsz: 607/4 (Honfoglalás utca 3-9.)	DÁTUM: 2017.01.10.
	MEGBÍZÓ: TÁRNOK NAGYKÖZSÉG ÖNKORMÁNYZATA 2461 Tárnok, Dózsa György út 150. Szolnoki Gábor, polgármester	ÉPÍTÉSZ TERVEZŐ: <b>Paládi-Kovács Ádám</b> építész vezető tervező É/1 01-2704
CSOMÓPONT MEGNEVEZÉSE: <b>Burkolt és vakolt falszakaszok csatlakozása</b>		LÉPTÉK: M=1:10

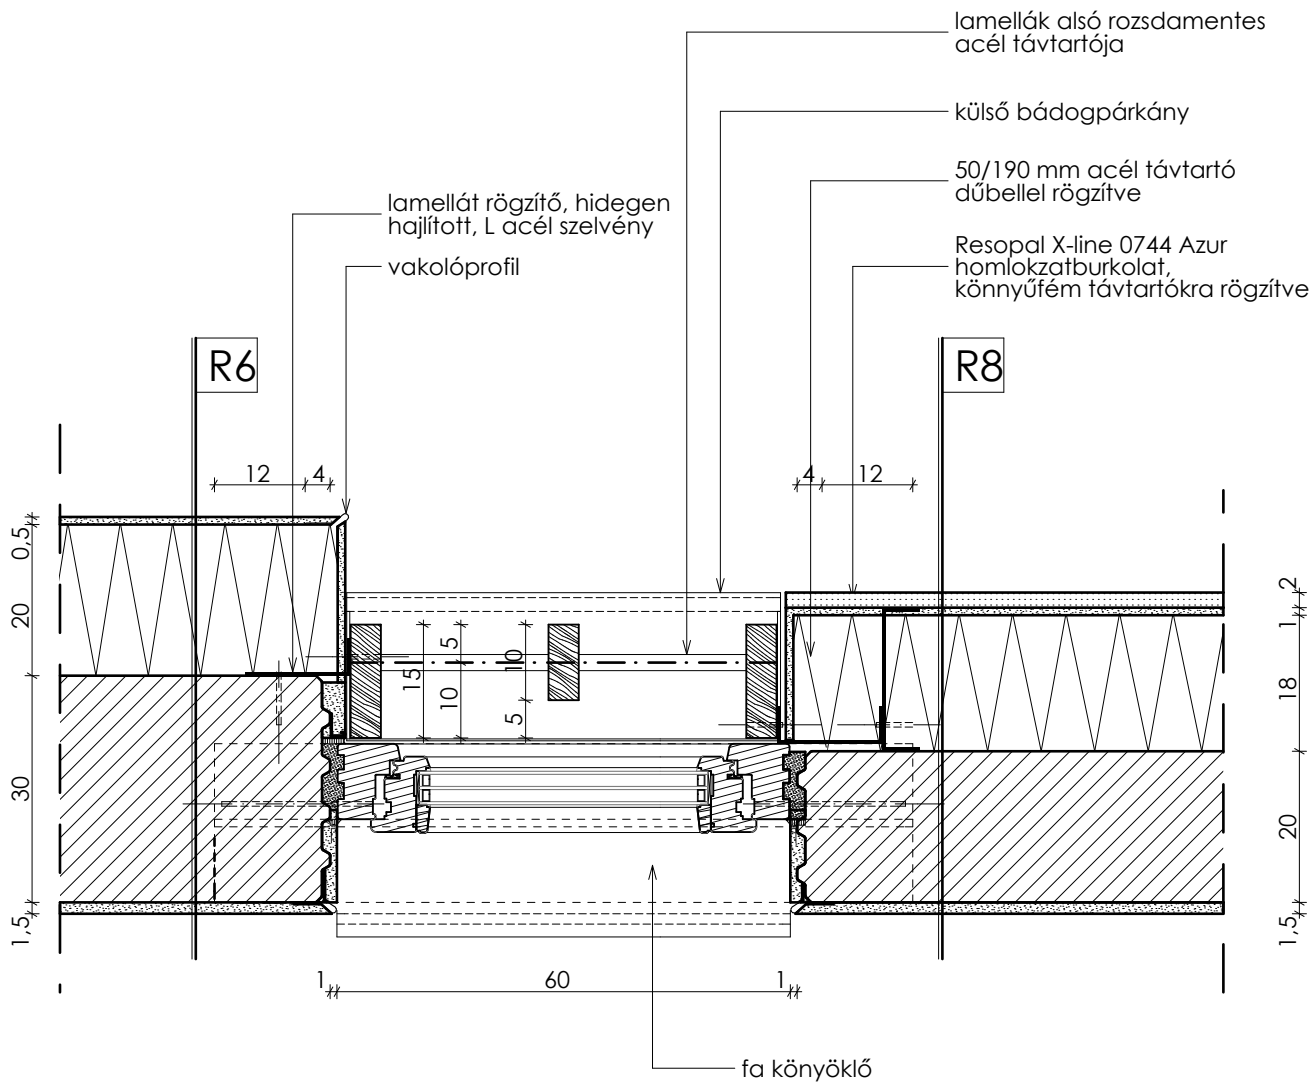

#### R6 Külső fal rétegrend

1 rtg	Baumit hőszigetelő homlokzati vakolatrendszer, fehér színben RAL 9010
20 cm	EPS hőszigetelés
30 cm	Porotherm falazóblokk / B30 falazóblokk
1,5 cm	belső mészvakolat

#### R8 Külső fal rétegrend

1 rtg	Resopal X-line homlokzatburkoló lap
18 cm	EPS hőszigetelés
20 cm	Porotherm falazóblokk / B17 falazóblokk
1,5 cm	belső mészvakolat
1 rtg	csempeburkolat ragasztva

**P A L Á D I** Építész és Mérnök Kft.

1094 Budapest, Tűzoltó utca 23. • www.paladi.hu  
Telefon/fax: 215 2654, 455 0007 • info@paladi.hu

MEGBÍZÓ: TÁRNOK NAGYKÖZSÉG ÖNKORMÁNYZATA  
2461 Tárnok, Dózsa György út 150.  
Szolnoki Gábor, polgármester

ÉPÜLET NEVE, CÍME:

**Óvoda**

Tárnok, Huba utca hrsz: 607/4  
(Honfoglalás utca 3-9.)

ÉPÍTÉSZ TERVEZŐ:

Paládi-Kovács Ádám  
építész vezető tervező É/1 01-2704

DÁTUM:

2017.01.10.

RAJZSZÁM:


**CS 15**

CSEMÓPONT MEGNEVEZÉSE:

**Nyílászáró beépítése**

LÉPTÉK:

M=1:10

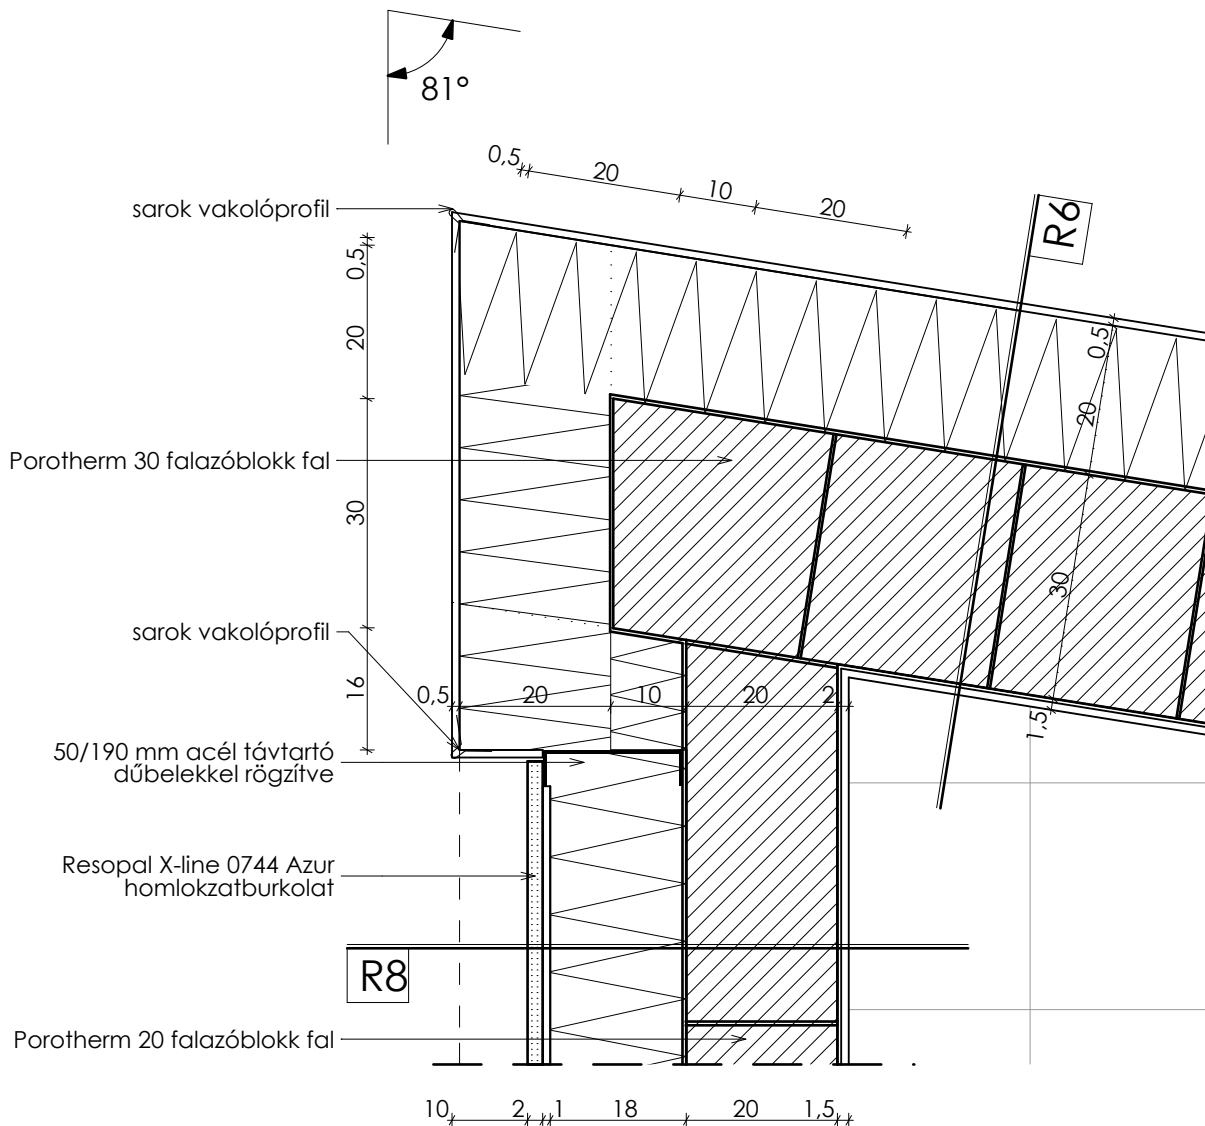

#### R6 Külső fal rétegrend

- 1 rtg Baunit hőszigetelő homlokzati vakolatrendszer, fehér színben RAL 9010
- 20 cm EPS hőszigetelés
- 30 cm Porotherm falazóblokk / B30 falazóblokk
- 1,5 cm belső mészvakolat

#### R8 Külső fal rétegrend

- 1 rtg Resopal X-line homlokzatburkoló lap
- 18 cm EPS hőszigetelés
- 20 cm Porotherm falazóblokk / B17 falazóblokk
- 1,5 cm belső mészvakolat
- 1 rtg csempeburkolat ragasztva

**P A L Á D I** Építész és Mérnök Kft.

1094 Budapest, Tűzoltó utca 23. • www.paladi.hu  
Telefon/fax: 215 2654, 455 0007 • info@paladi.hu

MEGBÍZÓ: TÁRNOK NAGYKÖZSÉG ÖNKORMÁNYZATA  
2461 Tárnok, Dózsa György út 150.  
Szolnoki Gábor, polgármester

ÉPÜLET NEVE, CÍME:

**Óvoda**

Tárnok, Huba utca hrsz: 607/4  
(Honfoglalás utca 3-9.)

ÉPÍTÉSZ TERVEZŐ:

Paládi-Kovács Ádám  
építész vezető tervező É/1 01-2704

DÁTUM:

2017.01.10.

RAJZSZÁM:

**CS 16**


CSEMÓPONT MEGNEVEZÉSE:

**Falsarok kialakítása**

LÉPTÉK:

M=1:10



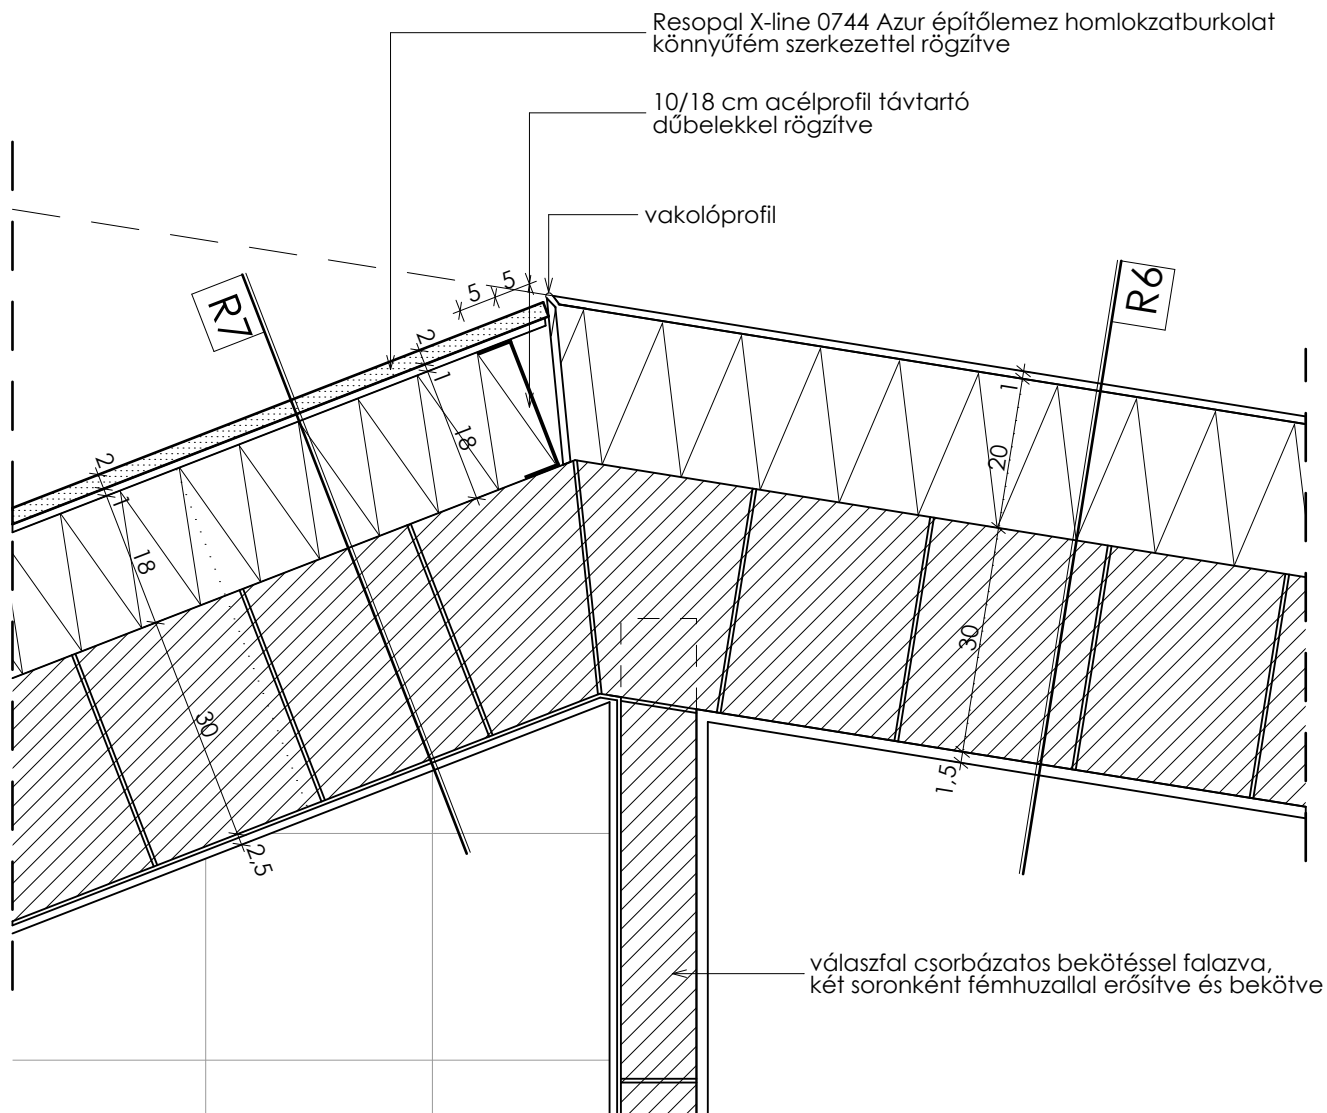

#### R6 Külső fal rétegrend

1 rtg	Baumit hőszigetelő homlokzati vakolatrendszer, fehér színben RAL 9010
20 cm	EPS hőszigetelés
30 cm	Porothem falazóblokk / B30 falazóblokk
1,5 cm	belső mészvakolat

#### R7 Külső fal rétegrend

1 rtg	Resopal X-line homlokzatburkoló lap
18 cm	EPS hőszigetelés
30 cm	Porothem falazóblokk / B30 falazóblokk
1,5 cm	belső mészvakolat
1 rtg	csempeburkolat ragasztva

**P A L Á D I** Építész és Mérnök Kft.

1094 Budapest, Tűzoltó utca 23. • www.paladi.hu  
Telefon/fax: 215 2654, 455 0007 • info@paladi.hu

MEGBÍZÓ: TÁRNOK NAGYKÖZSÉG ÖNKORMÁNYZATA  
2461 Tárnok, Dózsa György út 150.  
Szolnoki Gábor, polgármester

ÉPÜLET NEVE, CÍME:

**Óvoda**

Tárnok, Huba utca hrsz: 607/4  
(Honfoglalás utca 3-9.)

ÉPÍTÉSZ TERVEZŐ:

Paládi-Kovács Ádám  
építész vezető tervező É/1 01-2704

DÁTUM:

2017.01.10.

RAJZSZÁM:

**CS 17**

CSEMÓPONT MEGNEVEZÉSE:

**Falcsatlakozás kialakítása**

LÉPTÉK:

M=1:10