


POZ	DB	MEGNEVEZÉS	MÉRETEK MM		
A1-TÁLALÓKONYHA					
A1.1	1	TÜZHELY 4 FŐZŐLAPPAL, SÜTŐVEL	700	700	900
A1.2	1	MIKROHULLÁMÚ SÜTŐ [HT]	456	359	285
A1.3	1	FELVÁGOTT SZELETELŐ GÉP	440	390	330
A1.4	2	HŰTŐSZEKRENY [HT]	540	580	845
A1.5	1	MOSOGATÓ 2 MEDENCÉVEL	1200	700	900
A1.6	1	KÉZMOSÓ-KIÖNTŐ	500	700	900
A1.7	1	MUNKAASZTAL HÁTSÓ FELHAJTÁSSAL, ALSÓ POLCCAL	1200	700	900
A1.7.01	1	GN 1/1 MÉRETŰ FIOK	380	570	150
A1.8	1	MUNKAASZTAL HÁTSÓ FELHAJTÁSSAL, ALSÓ POLCCAL	1100	700	900
A1.9	1	MUNKAASZTAL HÁTSÓ FELHAJTÁSSAL	1400	700	900
A1.10	1	TÁROLÓ ÁLLVÁNY	880	600	1800
A1.11	1	FALI SZEKRÉNY, TOLÓAJTÓS	1400	400	600
A1.12	1	FALI TÁROLÓ POLC, EGYSZINTES	1200	350	0
A1.13	1	ELŐÖBLÍTŐ ZUHANY, 2 GOMBOS CSAPTELEPPEL, KIFOLYÓSZÁRRAL	0	0	1200
A1.14	1	HULLADÉKTÁROLÓ	380	380	615
A1.15	1	ELSZÍVÓ ERNYŐ	1000	1000	450
A1.16	1	ZSÍRFOGÓ	410	250	0
A1.17	1	PADLÓOSSZEFOLYÓ	200	200	216
B1-FOGYASZTÓI EDÉNY MOSOGATÓ					
B1.1	1	MOSOGATÓGÉP	590	600	850
B1.1.01	1	GÉPÁLLVÁNY	590	500	530
B1.2	1	MOSOGATÓ 2 MEDENCÉVEL	1200	700	900
B1.3	1	MUNKAFELÜLET, SPECIÁLIS	1400	350	40
B1.3.01	1	KÉZMOSÓ MEDENCE, BEÉPÍTHETŐ	250	250	160
B1.4	1	MUNKAASZTAL HÁTSÓ FELHAJTÁSSAL	1800	700	900
B1.4.01	1	HULLADÉKLEDOBÓ NYILÁS	0	0	0
B1.4.02	1	BALOLDALI MUNKALAP FELHAJTÁS	0	700	100
B1.5	1	TÁROLÓ ÁLLVÁNY, MŰANYAG, PERFORÁLT POLCBETÉTEKKEL	1150	550	1800
B1.6	1	FALI CSEPEGTETŐ POLC, EGYSZINTES, KIVAGÁSSAL	1200	300	0
B1.7	1	HULLADÉKTÁROLÓ	380	380	615
B1.8	1	ELŐÖBLÍTŐ ZUHANY, 2 GOMBOS CSAPTELEPPEL, KIFOLYÓSZÁRRAL	0	0	1200
B1.9	1	CSAPTELEP, ASZTALI, 2 GOMBOS, 250 MM	0	0	275
B1.10	1	ELSZÍVÓ ERNYŐ	1000	1100	450
B1.11	1	ZSÍRFOGÓ	410	250	0
B1.12	1	VÍZLÁGYÍTÓ	270	480	532
B1.13	1	PADLÓOSSZEFOLYÓ TÁLCA	500	200	0
D1-GYÜMÖLCSMOSÓ HELY					
D1.1	1	HŰTŐSZEKRENY [HT]	540	580	845
D1.2	1	MUNKAFELÜLET, SPECIÁLIS	1870	600	900
D1.2.01	1	MEDENCE, BEÉPÍTHETŐ	500	400	300
D1.3	1	CSAPTELEP, ASZTALI, 2 GOMBOS, 300 MM	0	0	310
D1.4	1	HULLADÉKTÁROLÓ	380	380	615
E1-RAKTÁR					
E1.1	1	HŰTŐSZEKRENY	600	610	1640
E1.2	1	RAKTÁRI ÁLLVÁNY	1000	500	2000
E1.2.01	2	RAKTÁRI ÁLLVÁNY	1000	500	2000
E1.2.02	1	TERHELÉSI TÁBLA	0	0	0
E2-TAKSZER. T.					
E2.1	1	KIÖNTŐ	450	330	465
E2.1.01	1	KIFOLYÓSZELEP-PÁR TÖMLŐVÉGGEL, LÉGBESZÍVÓVAL	0	0	0
E2.2	1	RAKTÁRI ÁLLVÁNY	1200	600	2000
E2.2.01	1	TERHELÉSI TÁBLA	0	0	0
E3-HULLADÉKTÁROLÓ					
E3.1	1	HULLADÉKTÁROLÓ	580	730	1067
E3.2	1	KIFOLYÓSZELEP-PÁR TÖMLŐVÉGGEL, LÉGBESZÍVÓVAL	0	0	0
E3.3	1	PADLÓOSSZEFOLYÓ	200	200	216
H1-ELŐTÉR					
H1.1	3	SZERVÍROZÓ KOCSI	800	500	950
H1.2	1	PADLÓOSSZEFOLYÓ	150	150	0
H2-ÁRUÁTVÉVŐ TERÜLET					
H2.1	1	ÁRUSZÁLLÍTÓ KOCSI	1000	600	900
H2.2	3	HŐSZIGETELT SZÁLLÍTÓ KONTÉNER	460	675	320
H2.3	3	HŐSZIGETELT SZÁLLÍTÓ KONTÉNER	435	640	305
H2.4	1	PADLÓOSSZEFOLYÓ	150	150	0

Scale 1:50

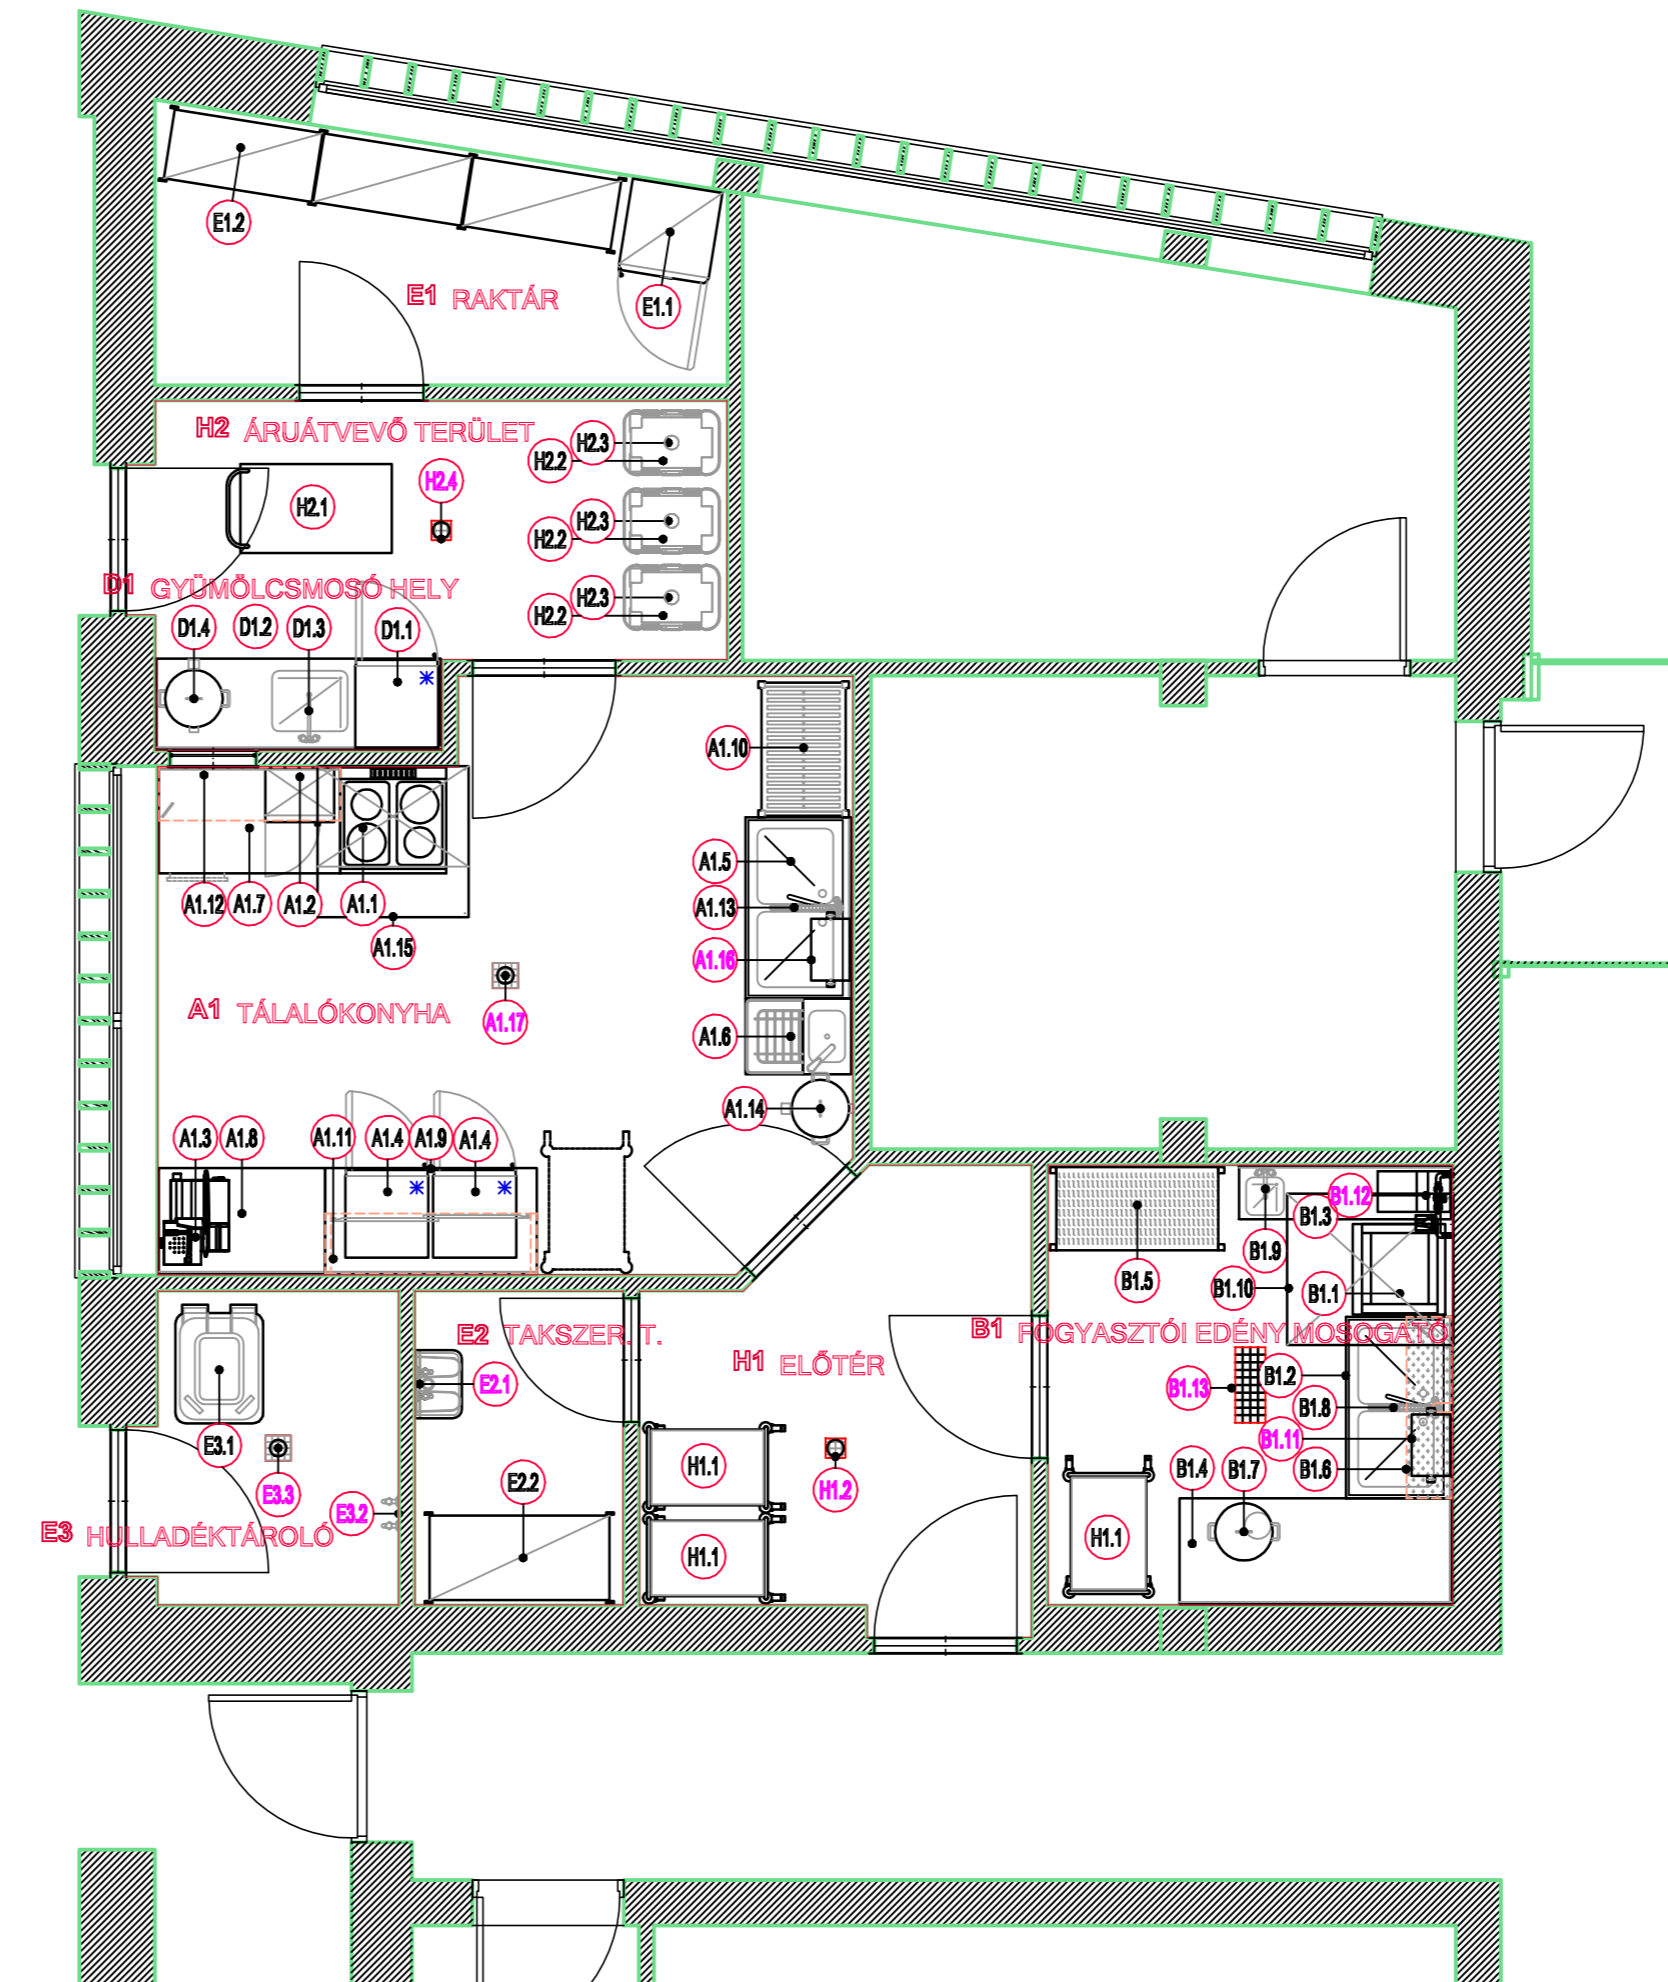

Teco-Gastro

1183 Budapest, Tas utca 20.
Telefon: +36-1-223-0356
e-mail: teco@te.co.hu
www.tecogastro.hu

FCSI FOODSERVICE CONSULTANTS SOCIETY INTERNATIONAL
ASSOCIATE MEMBER 706414

Jelen terv műszaki megoldásai az 1999 LXXVI. tv. értelmében, szerzői jogvédelem alatt állnak, ezért a 17.§ szerinti engedély nélküli felhasználása jogkövetkezményekkel jár!

Megnevezés

**3 CSOPORTOS ÓVODA
TÁLALÓKONYHA
TÁRNOK**

Tervlap

**KONYHATECHNOLÓGIA
TECHNOLÓGIAI RAJZ**

Tervfázis

KIVITELI TERV

Tervező

Gauland András

Lépték

1:50

Dátum

2016.12.19.

KT · 558 · 00 · K · 01 · 00

Szakterület

Projekt

Szint

Fázis

Téma

Index