


meglévő bölcsőde

tervezett óvoda

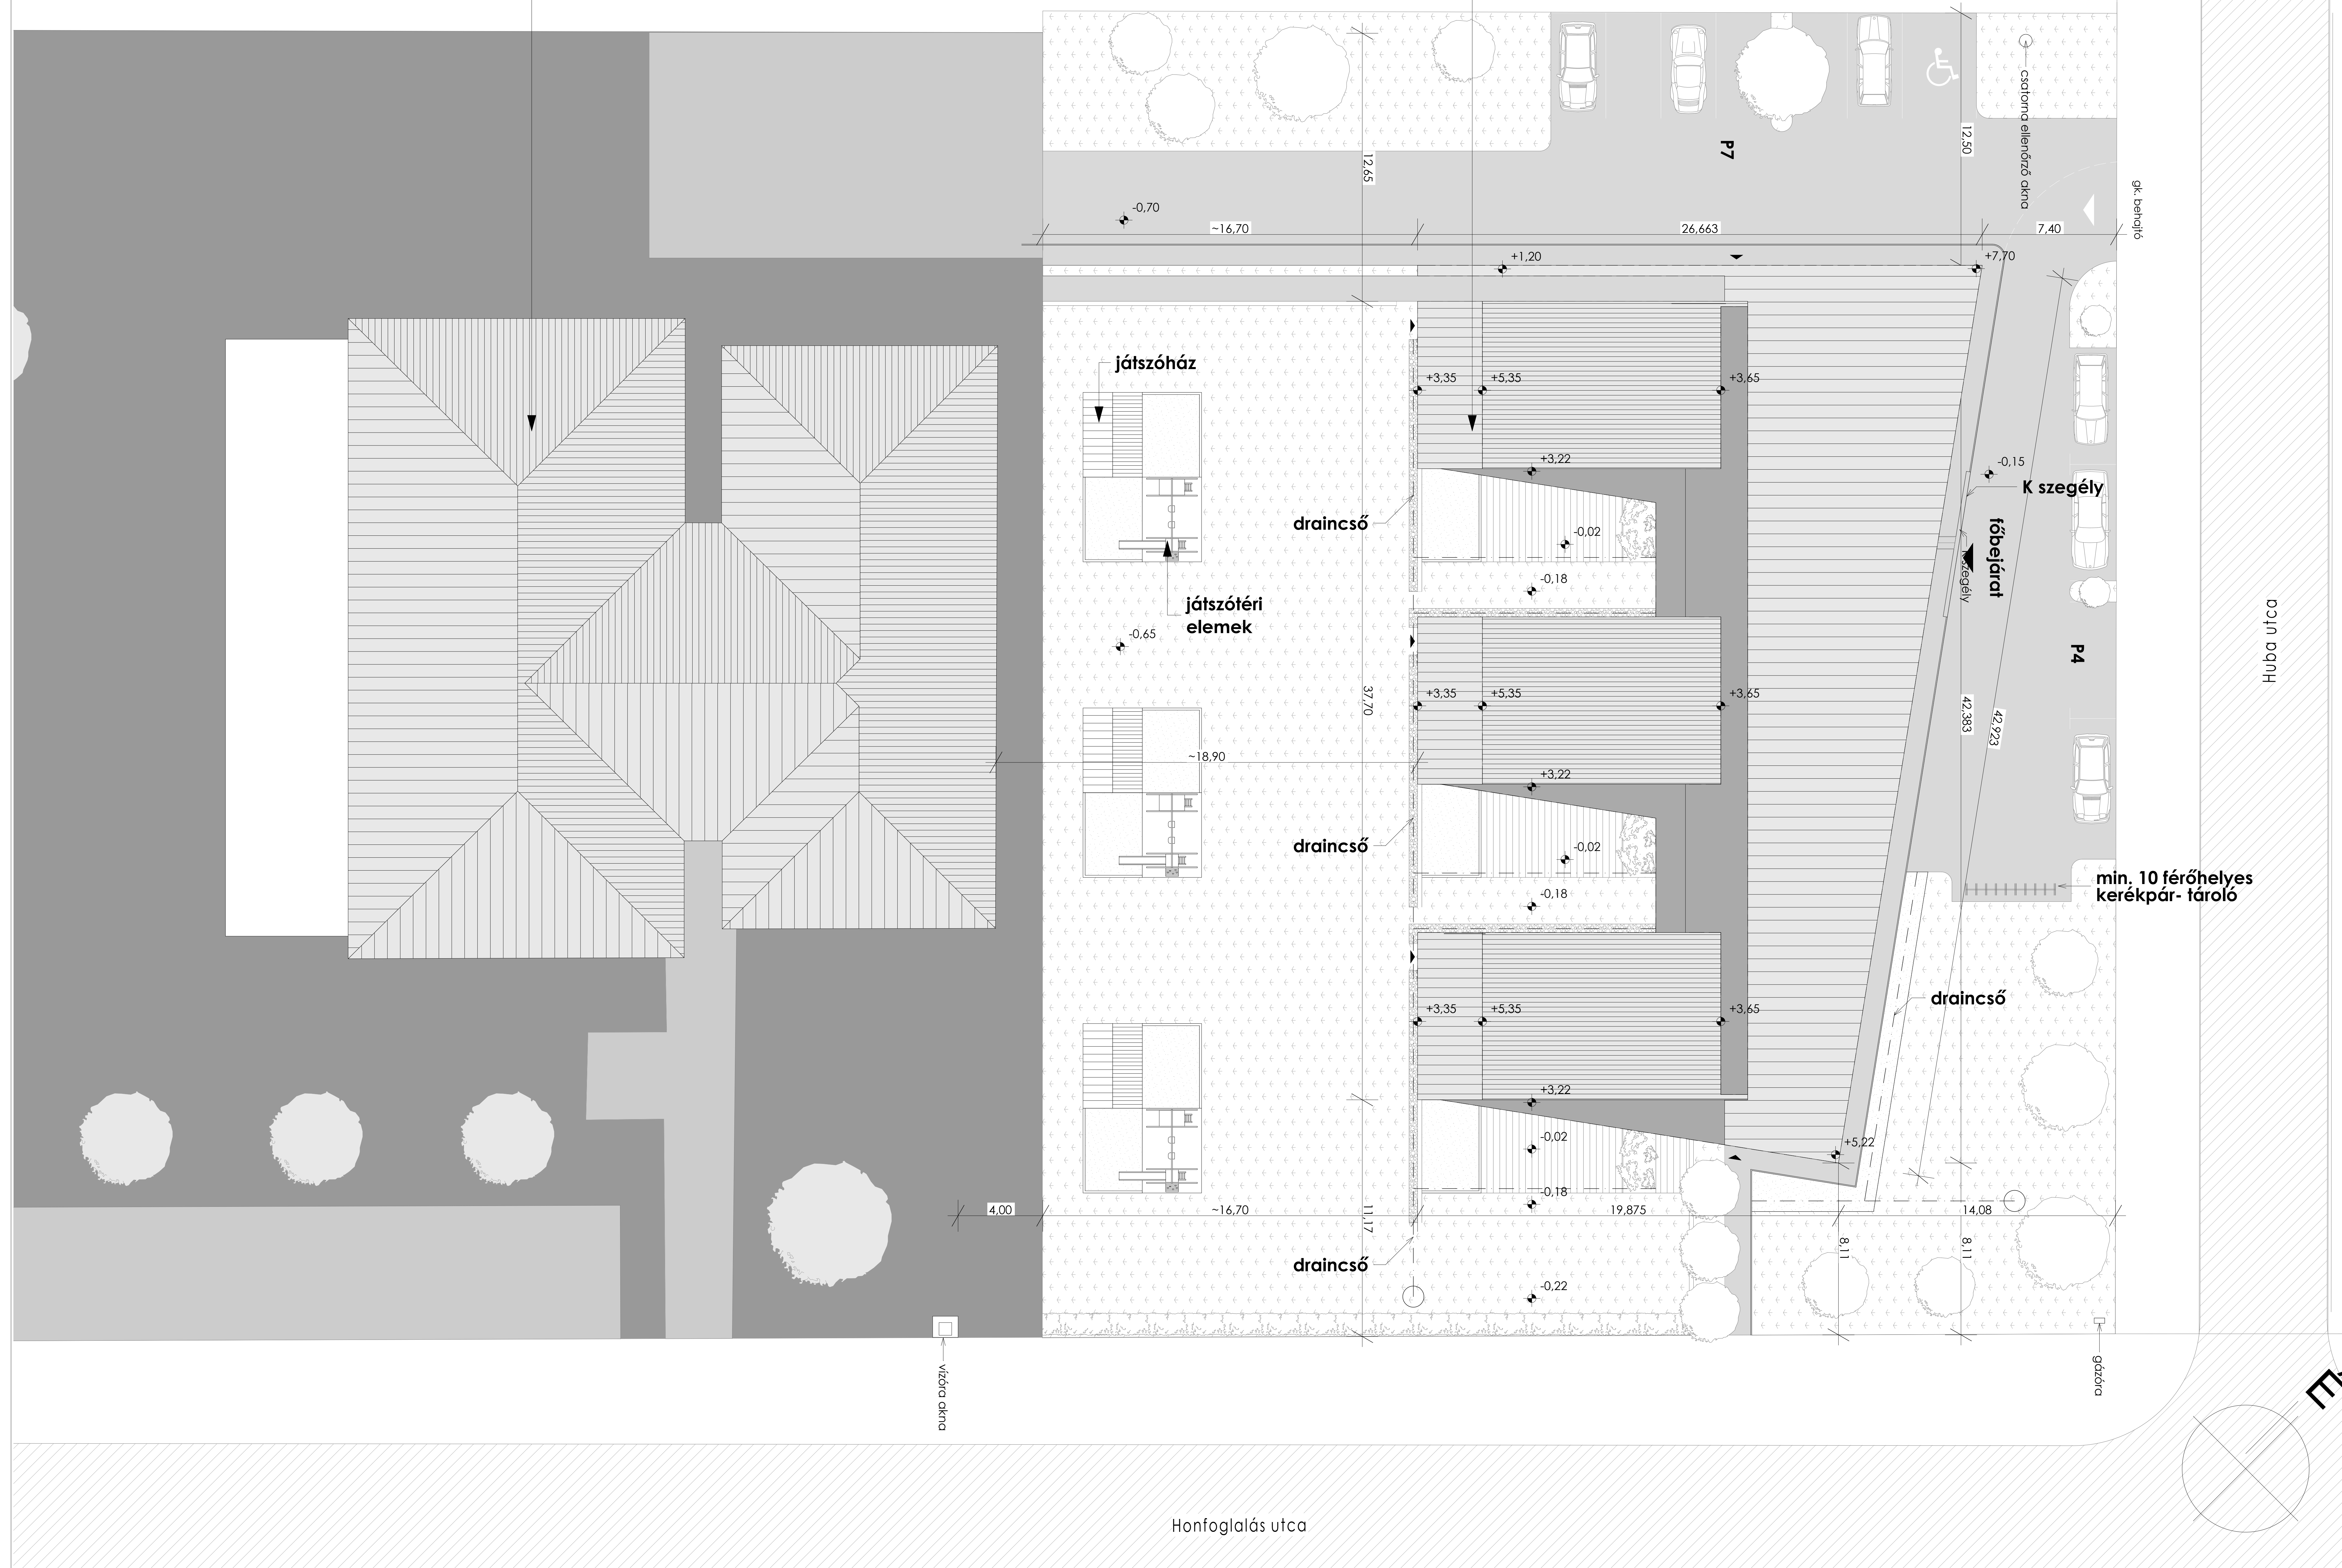

Huba utca

Honfoglalás utca

<p>2016 Budapest, Tiszta utca 23. - www.paladi.hu          Telefon/fax: 210 2654, 430 0007 - info@paladi.hu</p>	
LENDŐMŰVÉZ:	HUBA UTCAI ÓVODA
ÉPÍTÉS HELYE:	Tórnok, Huba utca 407/4 (Honfoglalás utca 3-9.)
MEGRENDELŐ:	TÁRNOK NAGYKÖZSÉG ÖNKORMÁNYZATA 2041 Tórnok, Dózsa György út 180 Szivóki Gábor, polgármester
TERVEZŐ:	KIVITELEZÉSI TERV
RAJZ MEGNEVEZÉSE:	HELYSÍZINRAJZ
LEPIÉL:	1:100
RAJZSÁMA:	E-01
DATUM:	2017. január 10.
ÉPÍTŐ:	Paládi Kovács Adám építész vezető tervező É/1-07/04
MUNKATARTÁS:	Építész gyakorlatnok Sándor Bólint
STABILUS:	Dr. Kovácsdány Péter okl. építőmérnök T/01-1996
GÉPÉSZ:	Koudejer Péter okl. gépészmérnök G/01-66/08
ELEKTROMOS:	Hoskócs Csaba okl. villamosmérnök V/16-06/97
REHABILITÁCIÓS TERVEZŐ:	Szabó Herminé okl. építésztervező
OKL. REHABILITÁCIÓS TERVEZŐ:	okl. építésztervező, szakm. É/01-47/08
TÜZVÉDELMI TERVEZŐ:	Szalaykó László tűzvédelmi mérnök I/08/2013
MEGJEJTYÉZ:	13-14/174