



ÉSZAKKELETI HOMLOKZAT

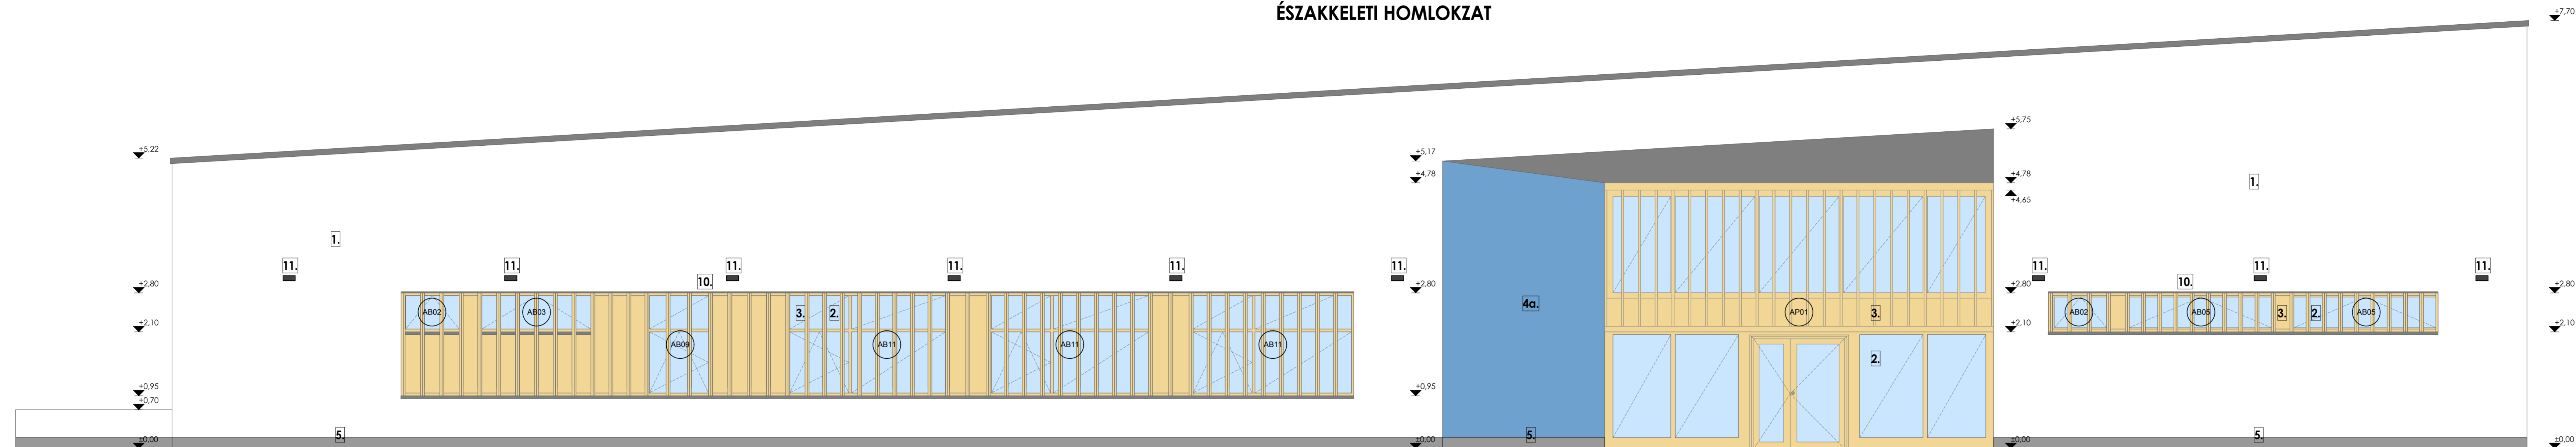

1. Baumit fehér homlokzati hőszigetelő vakolatrendszer
2. világosbarna színű, fa hőszigetelő nyílászáró
3. világosbarna színű, akácfából készülő, függőleges árnyékoló lamellák
4. Resopal színes betét- elemek
 - 4a. Resopal X-Line 0744 Azur - kék
 - 4b. Resopal P00300 Infinity - piros
 - 4c. Resopal P00341 Marigold - sárga
 - 4d. Resopal P00655 Carambola Proofed - zöld
5. Baumit műgyantás sötétszürke lábazati vakolat
6. Prefa korcolt fémlemez fedés sötétszürke színben
alternatív megoldás: Fatrafal 810 pvc tetőszigetelés, UV álló, fehér színben
7. Prefa négyszög keresztmetszetű vízlevezető ejtőcsövek
8. esővédő és árnyékoló előtető korcolt fémlemezzel
9. fa szerkezetű gépészeti szellőzők
10. cseppentőlemez
11. fali kültéri lámpák
12. előtetőbe süllyesztett kültéri lámpák lásd. elektromos terv

DÉLNYUGATI HOMLOKZAT

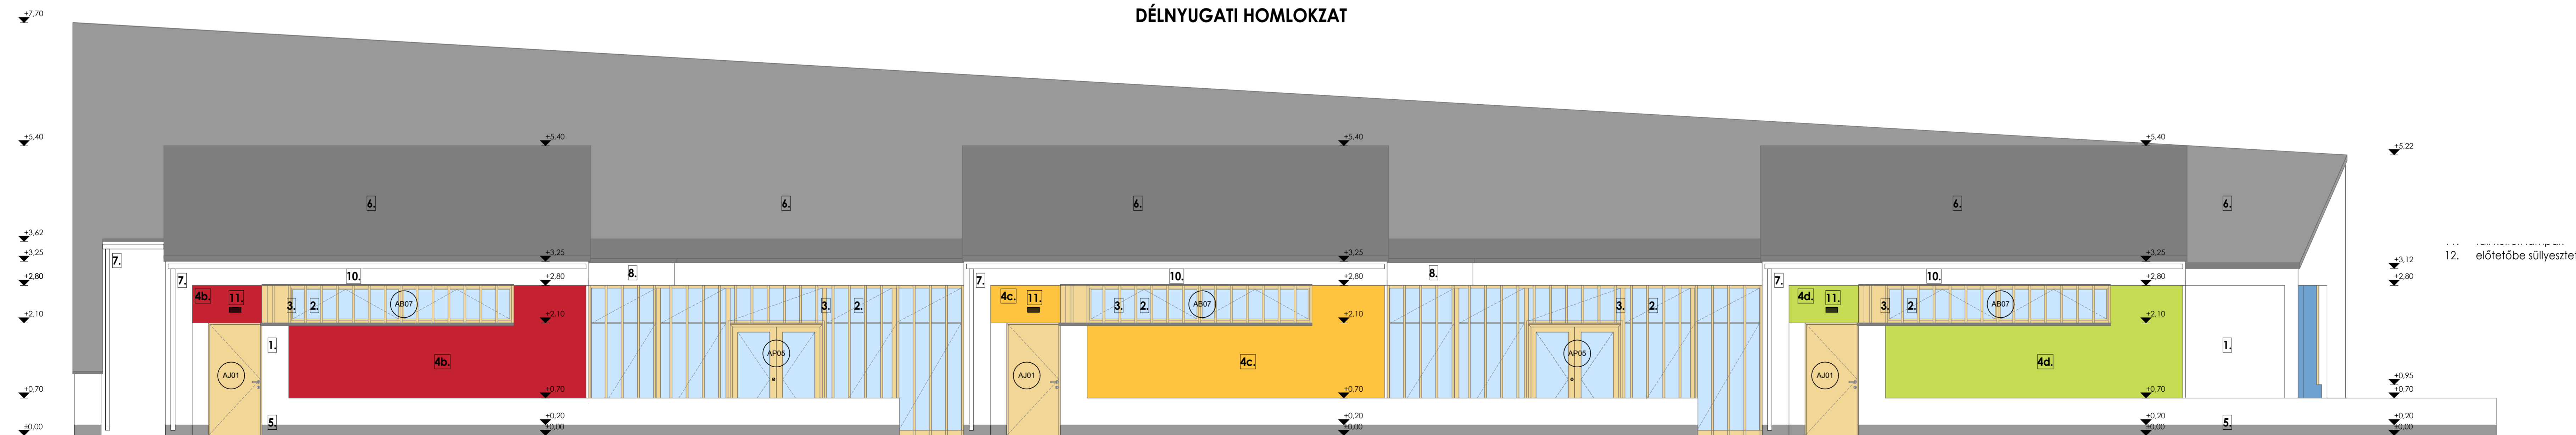

12. előtetőbe süllyesztett

P A L Á D I Építész és Mérnök Kft. 1094 Budapest, Tüzoltó utca 23. - www.paladi.hu Telefon/fax: 215 2654, 455 0007 - info@paladi.hu	
LÉTESÍTMÉNY:	HUBA UTCAI ÓVODA
ÉPÍTÉS HELYE:	Tárnok, Huba utca hrsz: 607/4 (Honfoglalás utca 3-9.)
MEGRENDÉLŐ:	TÁRNOK NAGYKÖZSÉG ÖNKORMÁNYZATA 2461 Tárnok, Dózsa György út 150. Szalónki Gábor, polgármester
TERVÍPUS:	KIVITELEZÉSI TERV
RAJZ MEGNEVEZÉSE:	ÉK-I, DNY-I HOMLOKZATOK
LÉPTÉK:	1:50
RAJZSZÁM:	E-07
DÁTUM:	2017. január 10.
ÉPÍTÉS:	Paládi-Kovács Ádám építész vezető tervező É/1/01-2704
MUNKATÁRS:	Sándor Bálint építész gyakornok
STATIKUS:	Dr. Kovács Pál okl. építőmérnök T 01-1996
GÉPÉSZ:	Kauderer Péter okl. gépészmérnök G 01-6638
ELEKTROMOS:	Hadobás Csaba okl. villamosmérnök V 16-0699
REHABILITÁCIÓS TERVEZŐ:	Szabó Henriett okl. építész-mérnök
TŰZVÉDELMI TERVEZŐ:	Szaladák László tűzvédelmi mérnök I-081/2013 13-14174
MEGJEGYZÉS:	