


Alaprajz M=1:50

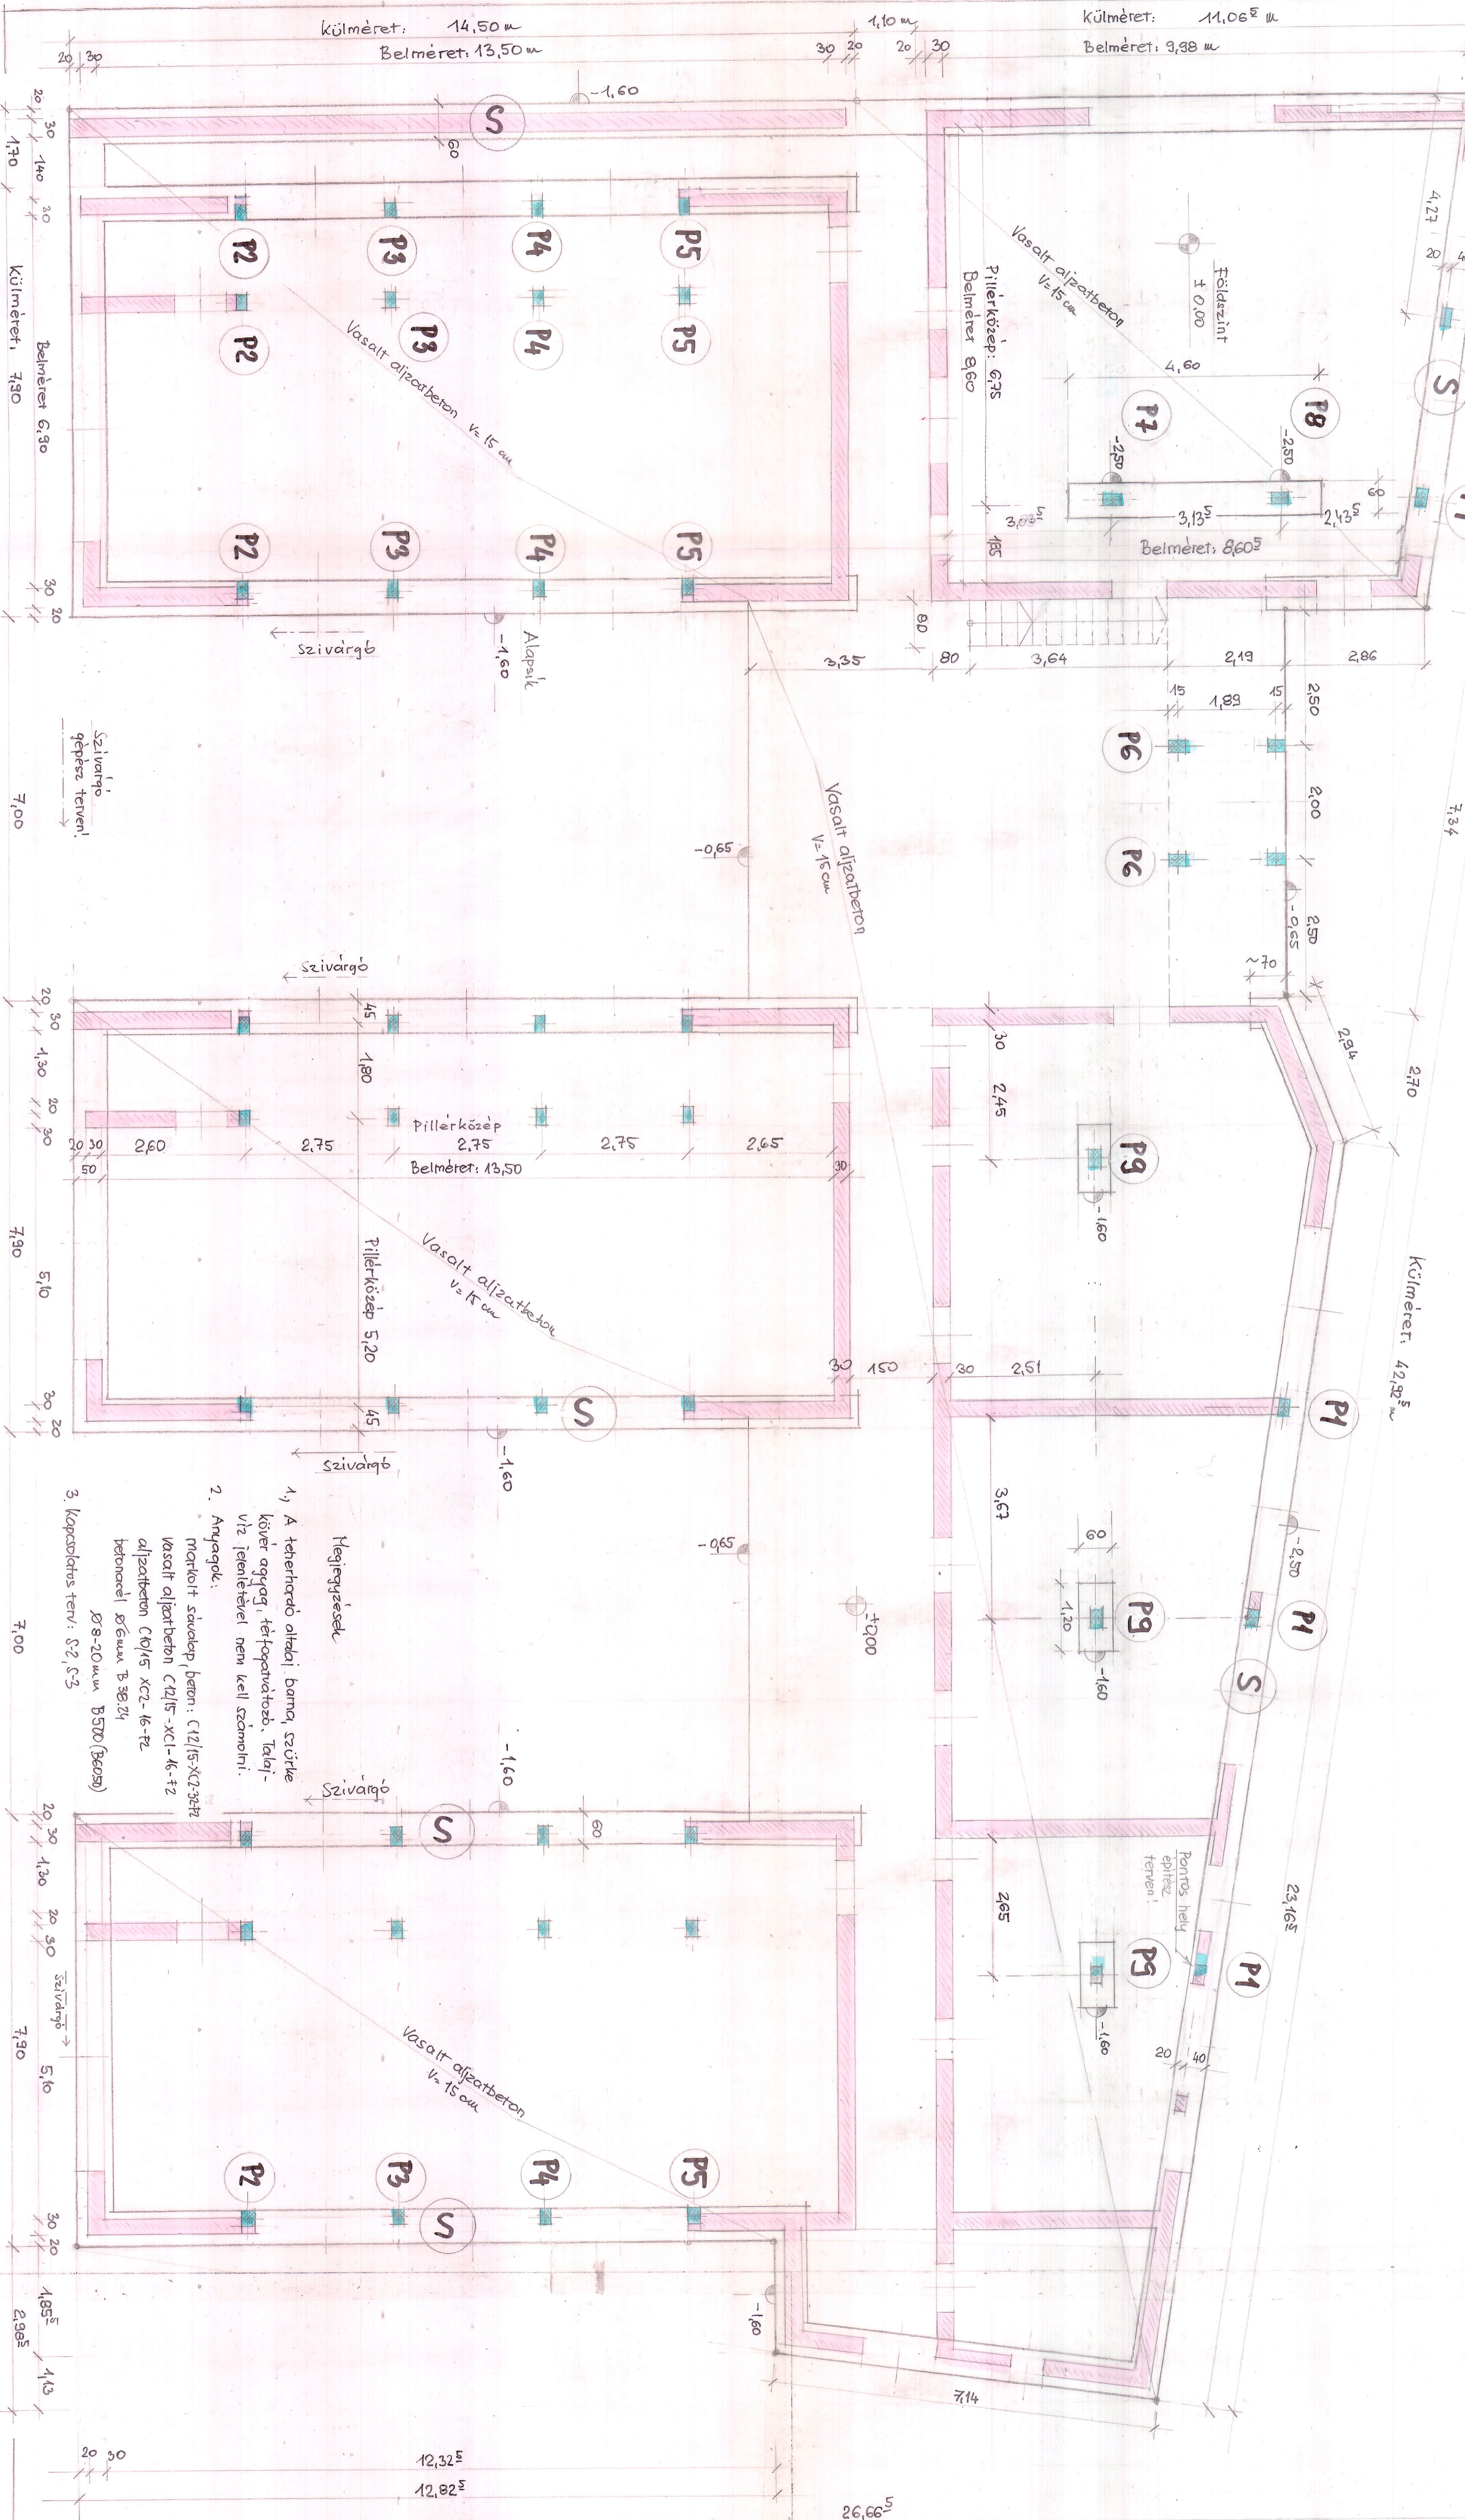

1. A teherható aljtalaj banya, szűrtle követ anyag, tetőfogatásba, talajvíz jelenlétével nem kell számolni.
2. Anyagok:
 marólit savalep, beton: C12/15-XC2-34F2
 vasalt aljzatbeton C12/15-XC1-46-F2
 aljzatbeton C10/15-XC2-46-F2
 betonacél B6mm B38,24
 Ø8-20mm B570 (B603)
3. Kapcsolás terv: S2, S3
- Helyjegyzések

Felelős tervező: Talmay, Huba utcai óvoda	M=1:50
Dr. Kovács Zoltán P	Hrsz.: 6091/4
T 01-1936	0,56m ²
2016.12.16	
Alapozás	
S-1	